

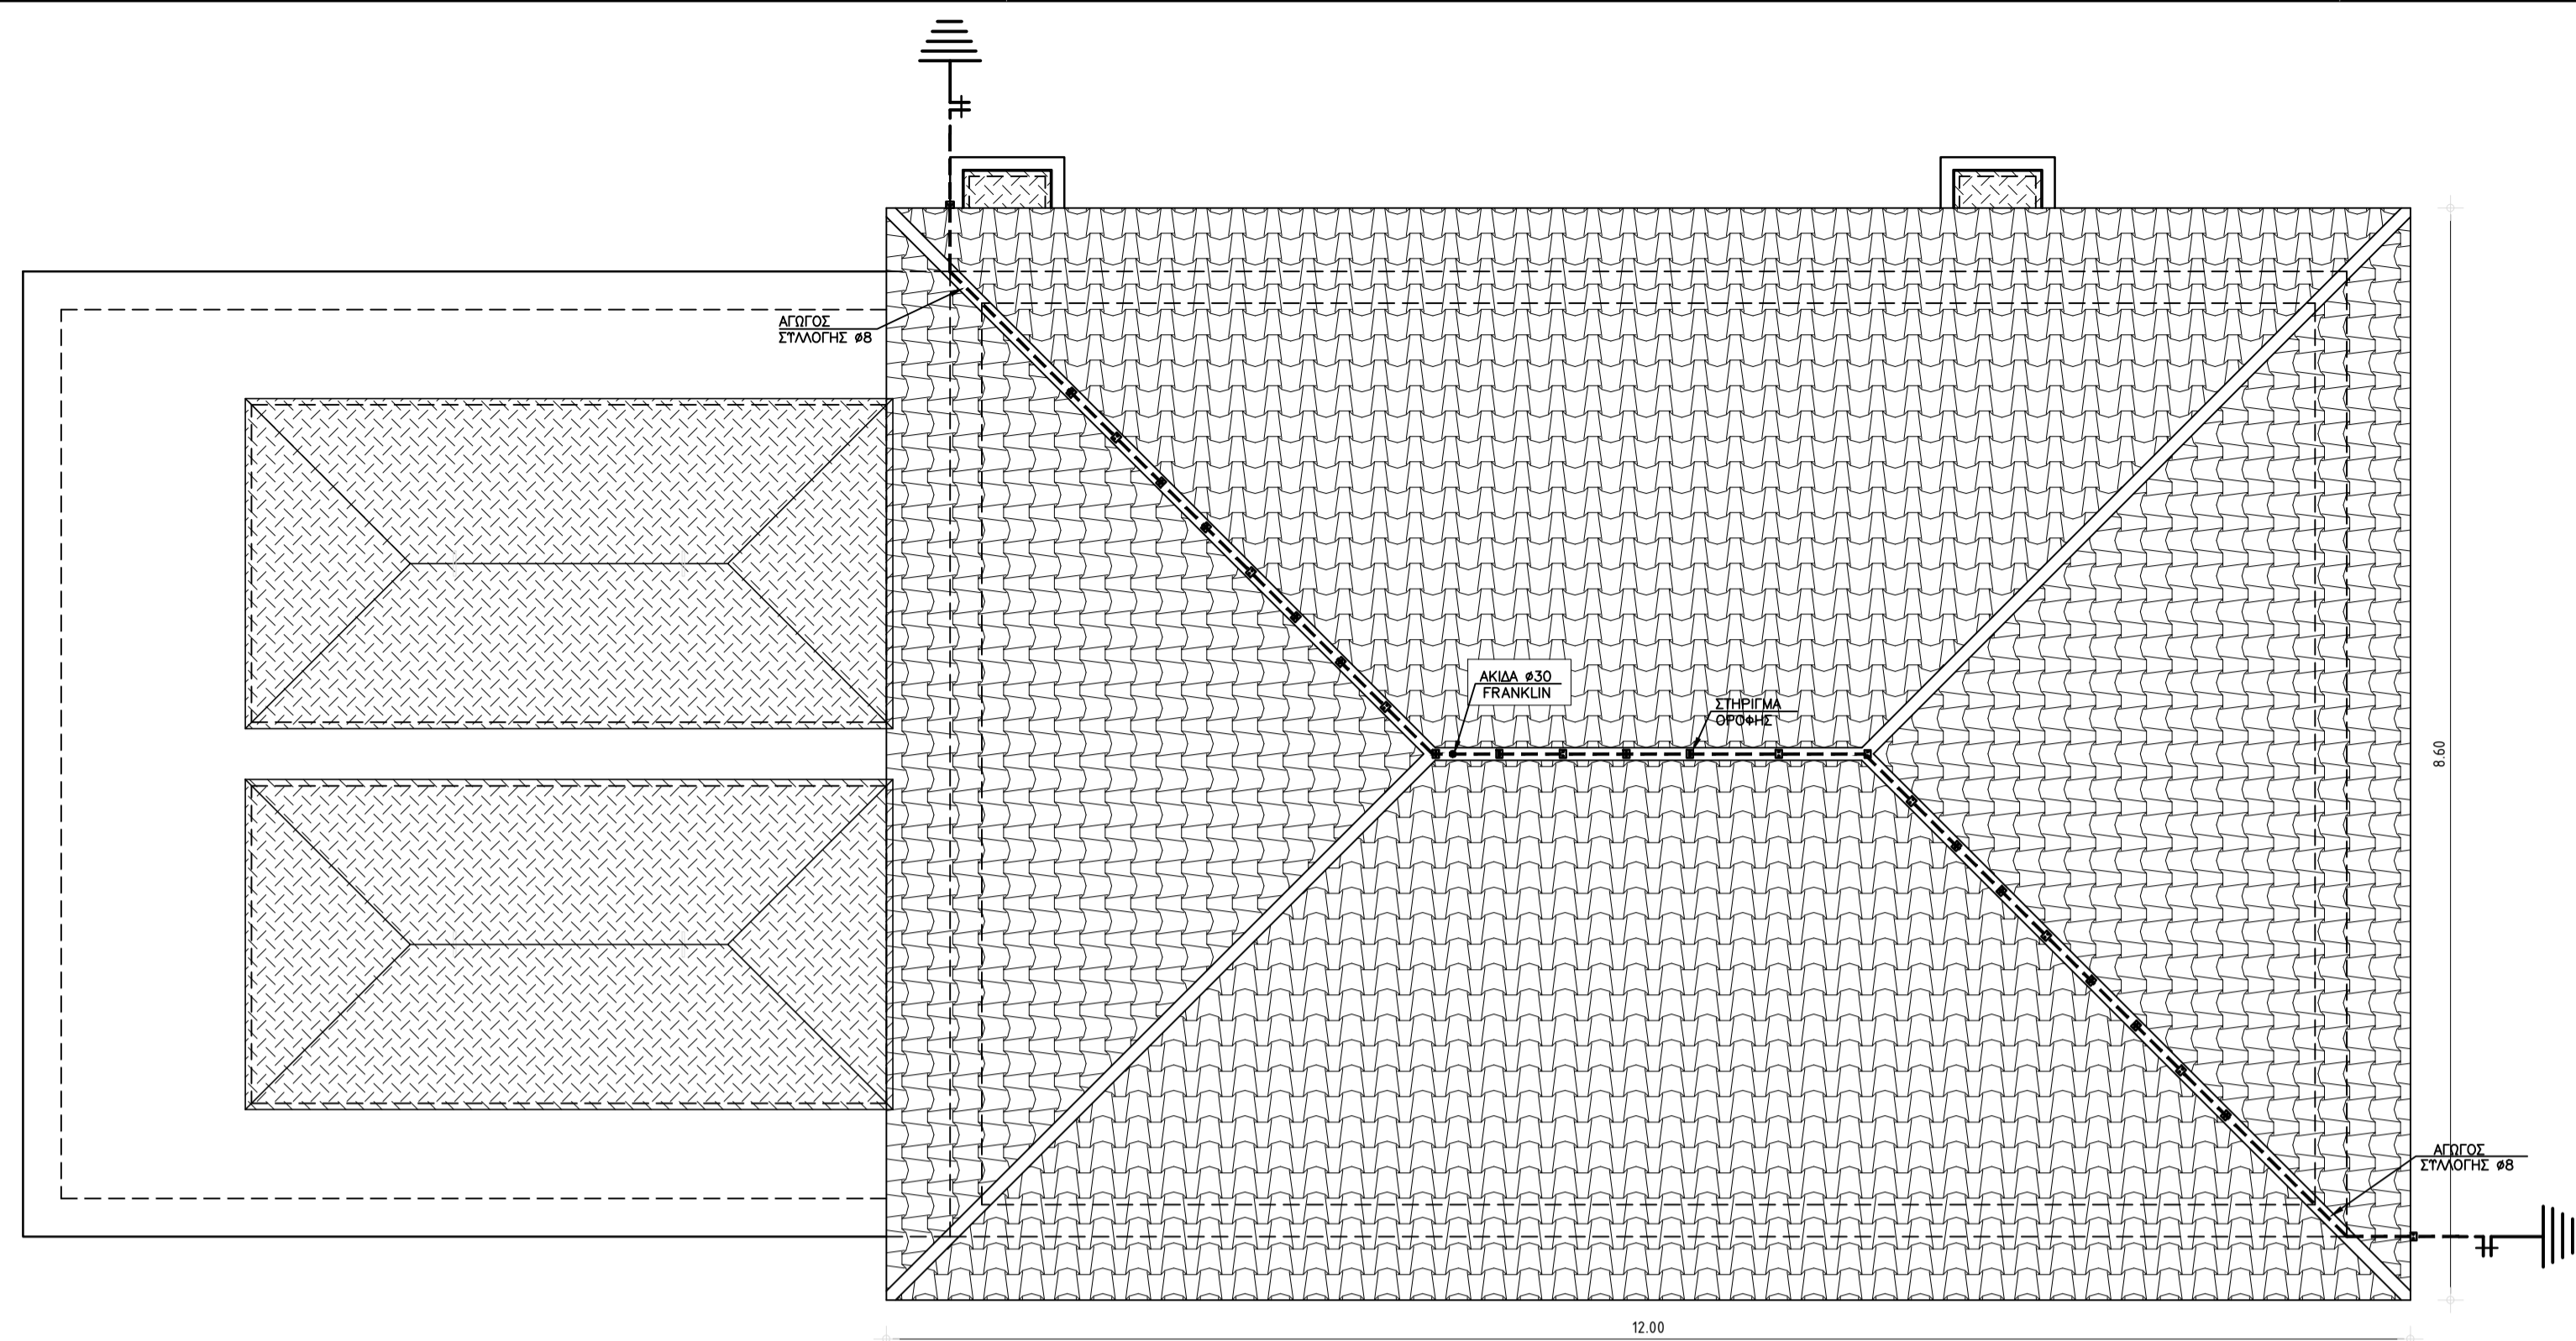


Τ Π Ο Μ Ν Η Μ Α

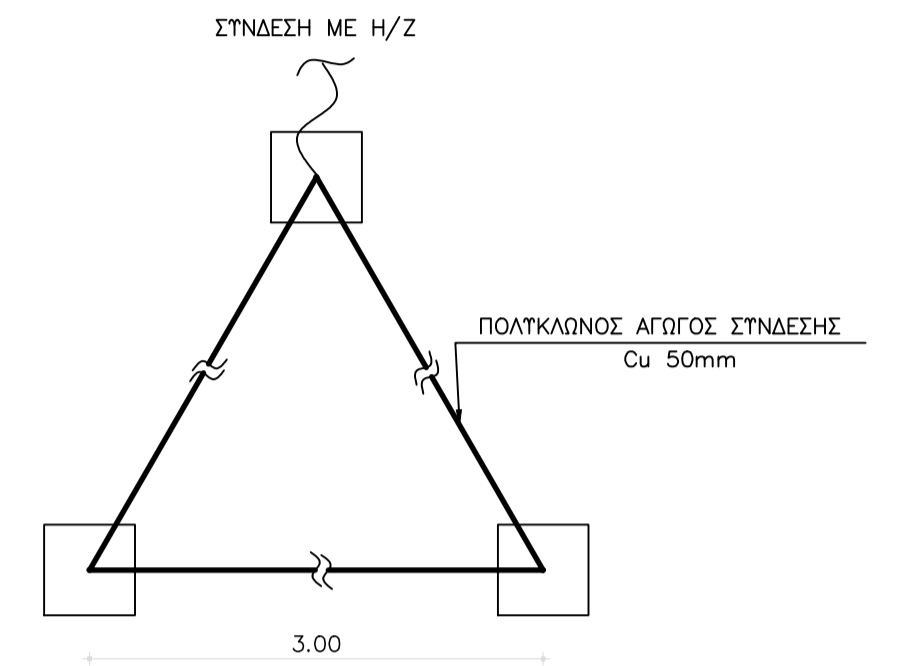

- ☐ ΦΡΕΑΤΙΟ 30x30 cm ΜΕ ΗΛΕΚΤΡΩΔΙΟ #17mm
- ⊗ ΑΓΩΓΟΣ ΚΑΘΟΔΟΣ 10 mm ΜΕ ΛΥΩΜΕΝΟ ΣΤΝΔΕΣΜΟ

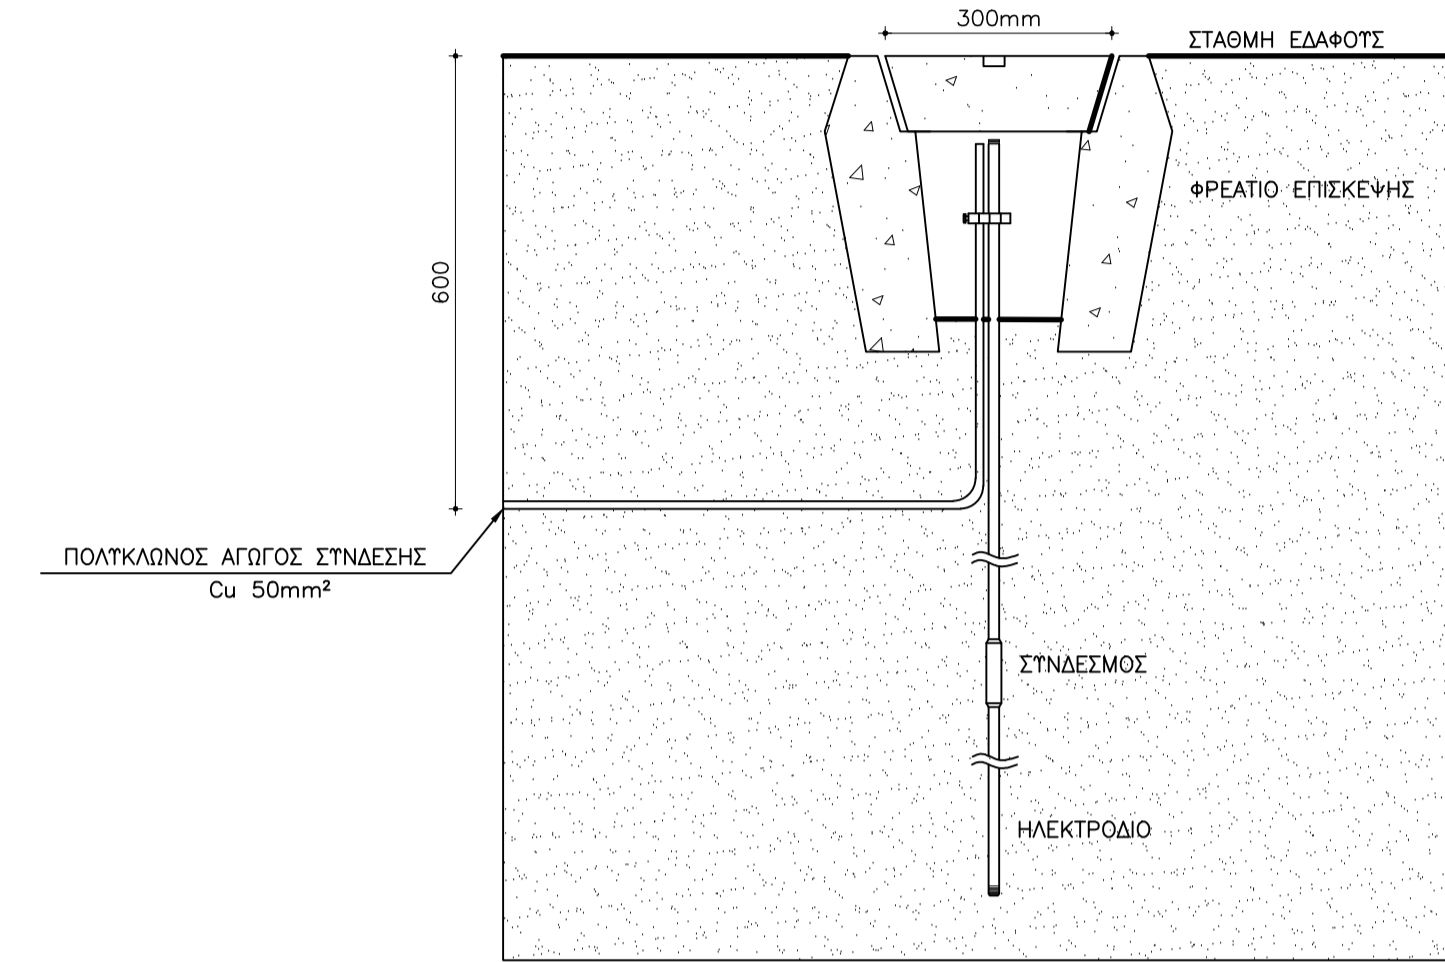


ΙΣΟΠΛΕΥΡΟ ΤΡΙΓΩΝΟ ΓΕΙΩΣΗΣ


ΛΕΠΤΟΜΕΡΕΙΑ ΓΕΙΩΣΗΣ

ΚΛ 1:10

ΚΑΤΟΨΗ ΟΡΟΦΗΣ

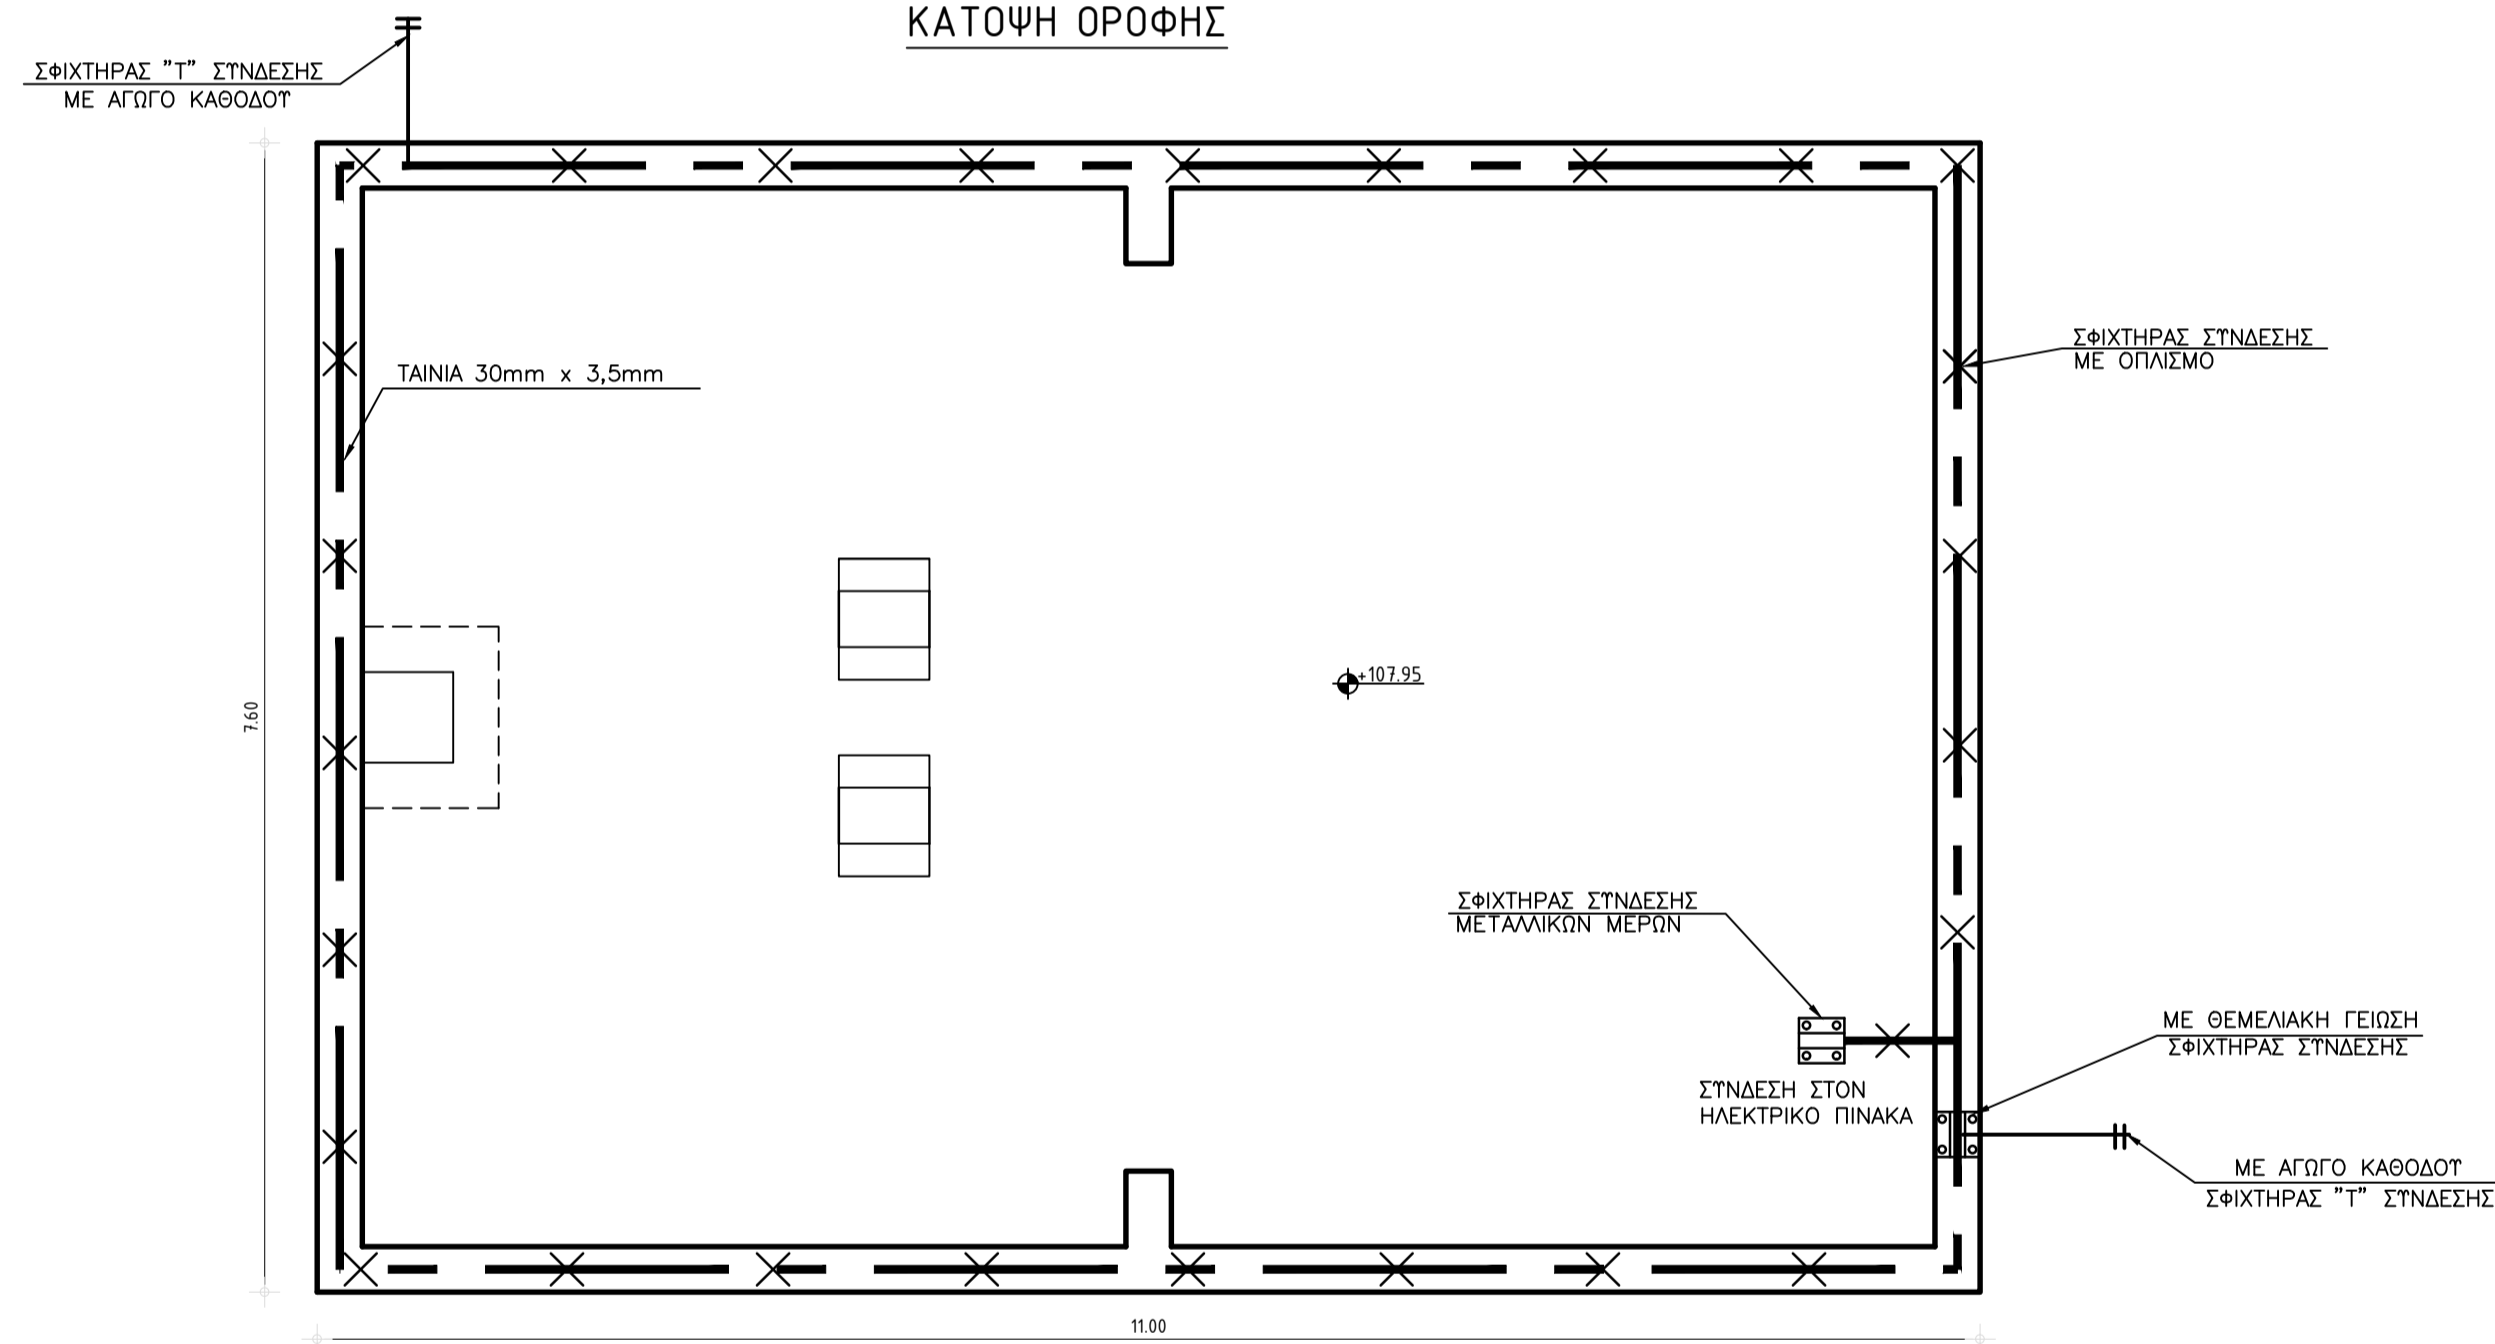

ΚΑΤΟΨΗ ΥΠΟΓΕΙΟΥ

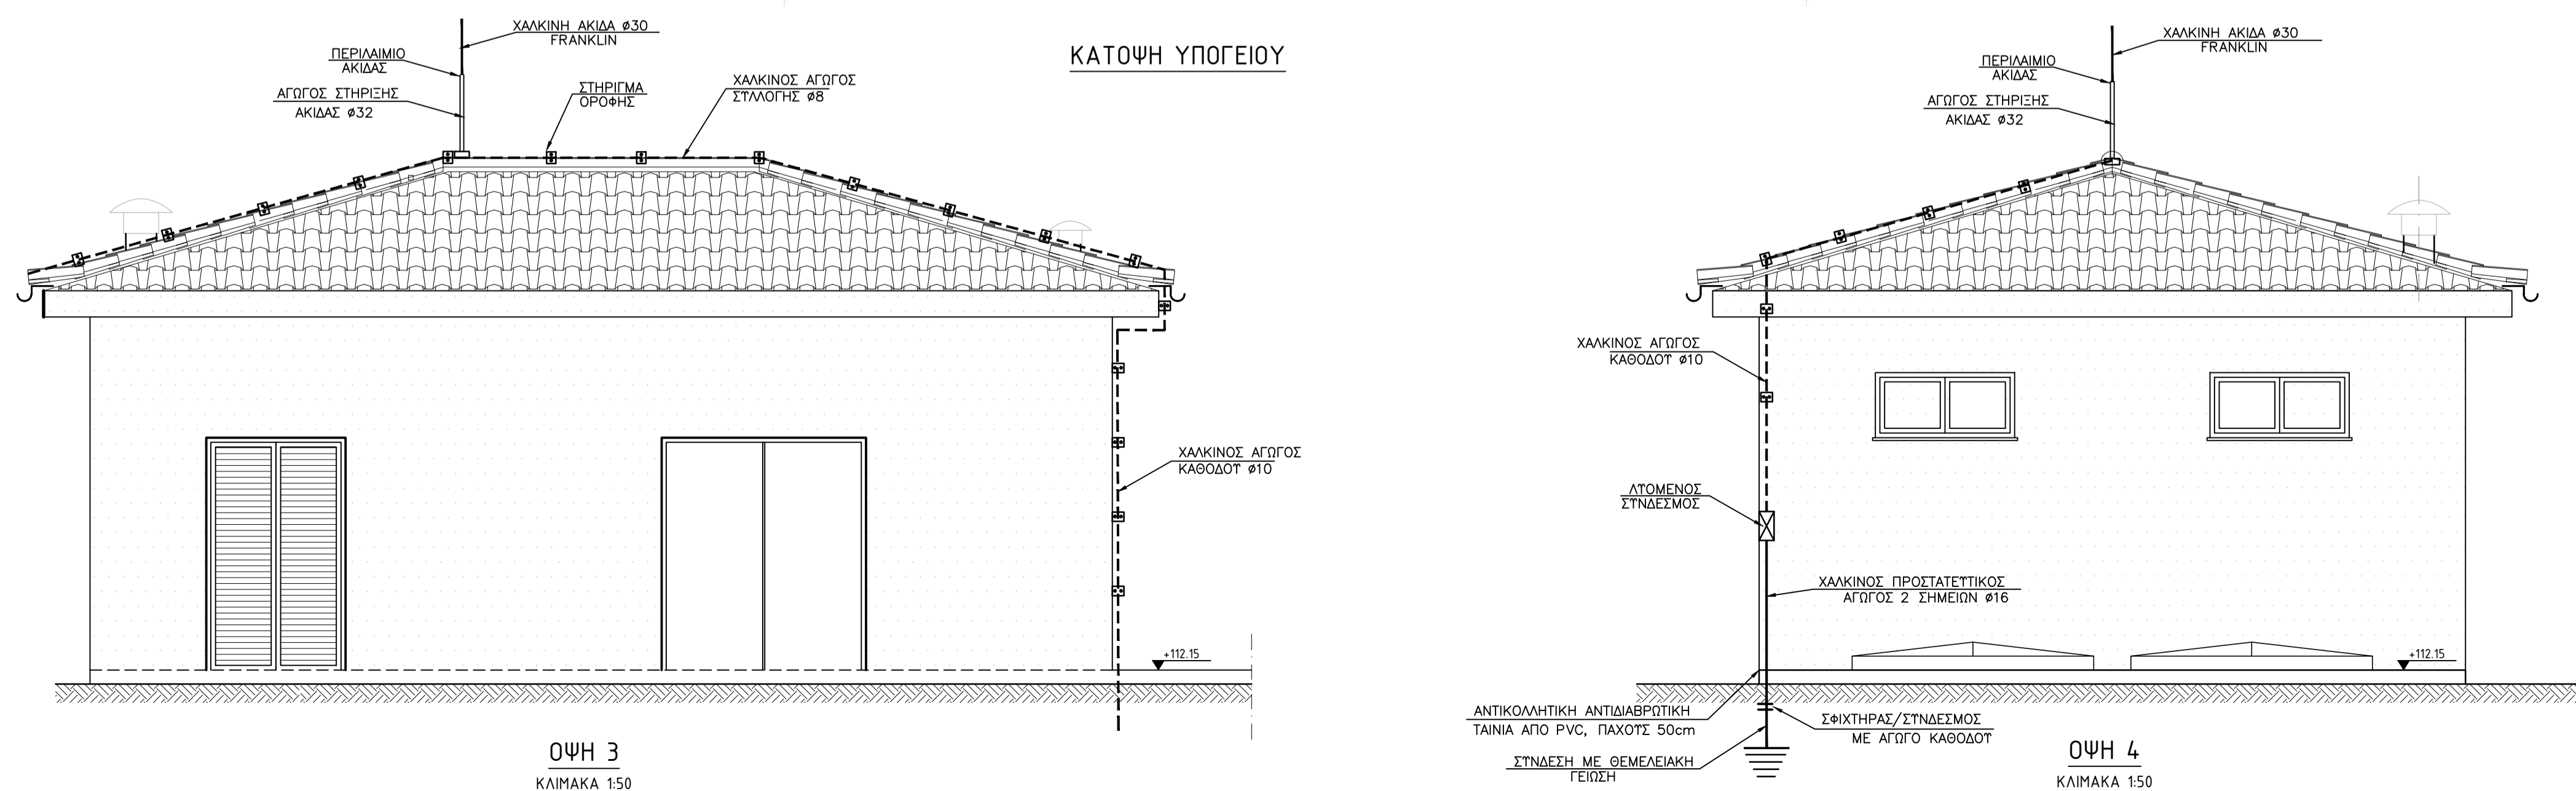

| Α/Α | ΑΝΑΘΕΩΡΗΣΗ | ΗΜΕΡΟΜΗΝΙΑ | ΥΠΟΓΡΑΦΗ |
|---------------------------------------------------------------|----------------------------------------|---------------------------------------------------|----------|
| ΕΛΛΗΝΙΚΗ ΔΗΜΟΚΡΑΤΙΑ | | | |
| ΔΕΥΑ ΤΡΙΚΑΛΩΝ | | | |
| "ΚΑΤΑΣΚΕΥΗ ΔΙΚΤΥΟΥ ΑΚΑΘΑΡΤΩΝ ΣΤΟΝ ΟΙΚΙΣΜΟ ΠΥΡΓΕΤΟΥ" | | | |
| ΟΡΙΣΤΙΚΗ ΜΕΛΕΤΗ | | | |
| ΤΙΤΛΟΣ ΣΧΕΔΙΟΥ | | ΑΡΙΘΜΟΣ ΣΧΕΔΙΟΥ | |
| ΑΝΤΛΙΟΣΤΑΣΙΟ ΑΝΑΡΡΟΦΗΣΗΣ- ΚΑΤΑΘΛΙΨΗΣ ΠΥΡΓΕΤΟΥ ΤΡΙΚΑΛΩΝ | | H-3 | |
| ΑΝΤΙΚΕΡΑΥΝΙΚΗ ΠΡΟΣΤΑΣΙΑ | | ΚΛΙΜΑΚΑ | |
| | | 1:50 | |
| Οι Συντάξαντες Μηχανικοί | | ΕΛΕΓΧΘΗΚΕ & ΦΕΩΡΗΘΗΚΕ Ο Δ/ντής Τεχν. Υπηρεσιών | |
| ΣΩΤΗΡΙΑ ΜΑΚΡΟΣΤΕΡΠΙΟΥ ΠΟΛΙΤΙΚΟΣ ΜΗΧΑΝΙΚΟΣ | ΦΩΤΙΟΣ ΔΙΑΝΟΣ ΤΕΧΝ.ΜΗΧ/ΓΙΟΣ ΜΗΧ/ΚΟΣ | ΗΛΙΑΣ ΒΑΛΑΩΡΑΣ ΗΛΕΚΤΡΟΛΟΓΟΣ ΜΗΧΑΝΙΚΟΣ | |
| ΟΚΤΩΒΡΙΟΣ 2018 | | | |