



ΜΗΚΟΤΟΜΗ
ΓΡΑΜΜΗ Β2

Κλίμακα Χ: 1:1000
Κλίμακα Υ: 1:100

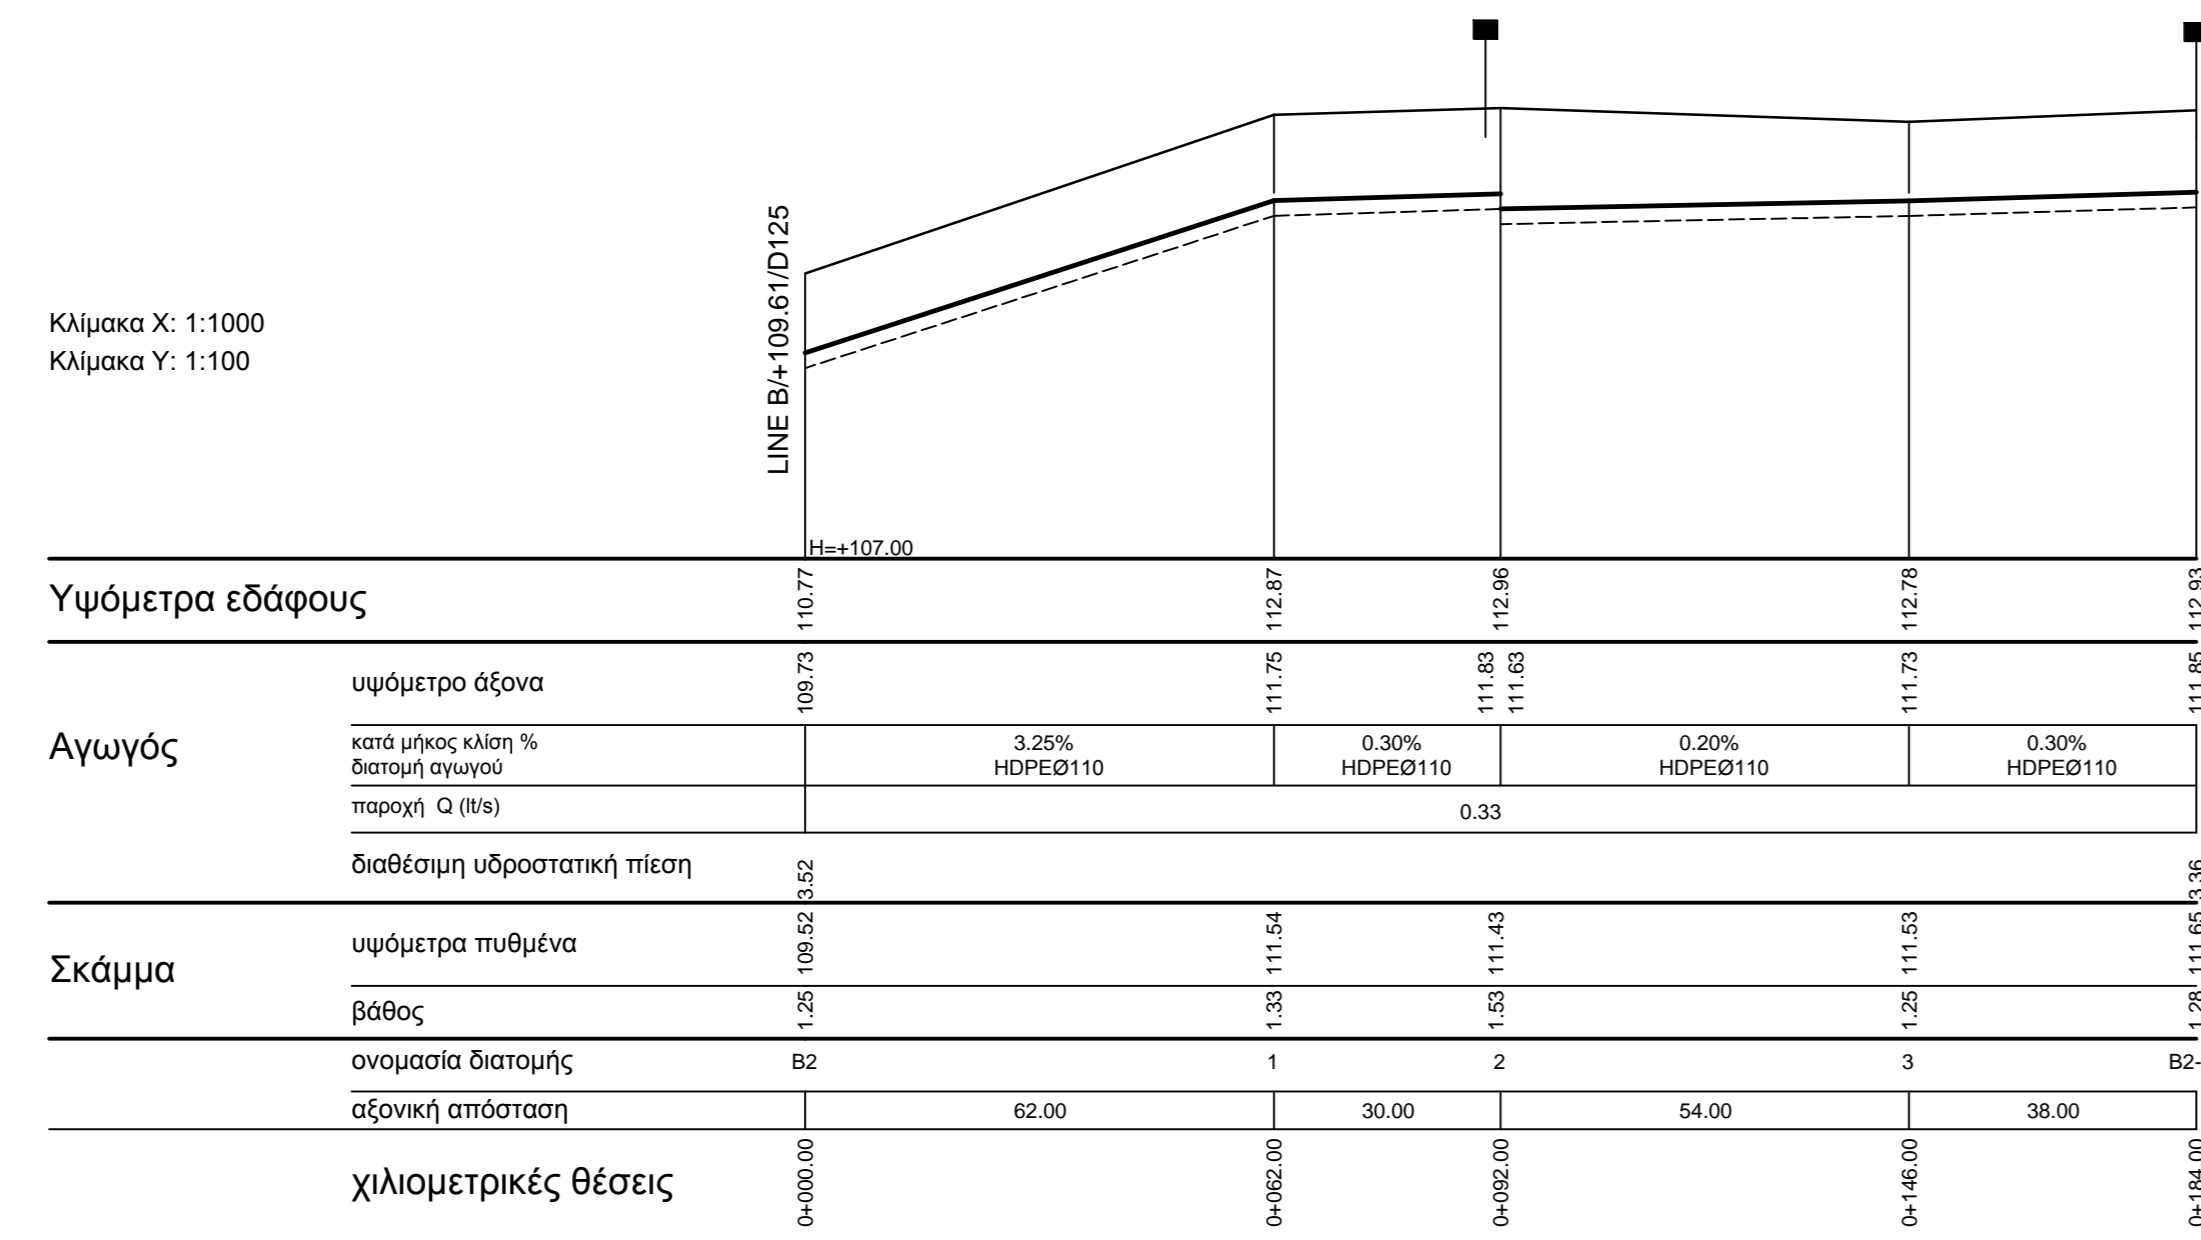


ΜΗΚΟΤΟΜΗ
ΓΡΑΜΜΗ Β3

Κλίμακα Χ: 1:1000
Κλίμακα Υ: 1:100

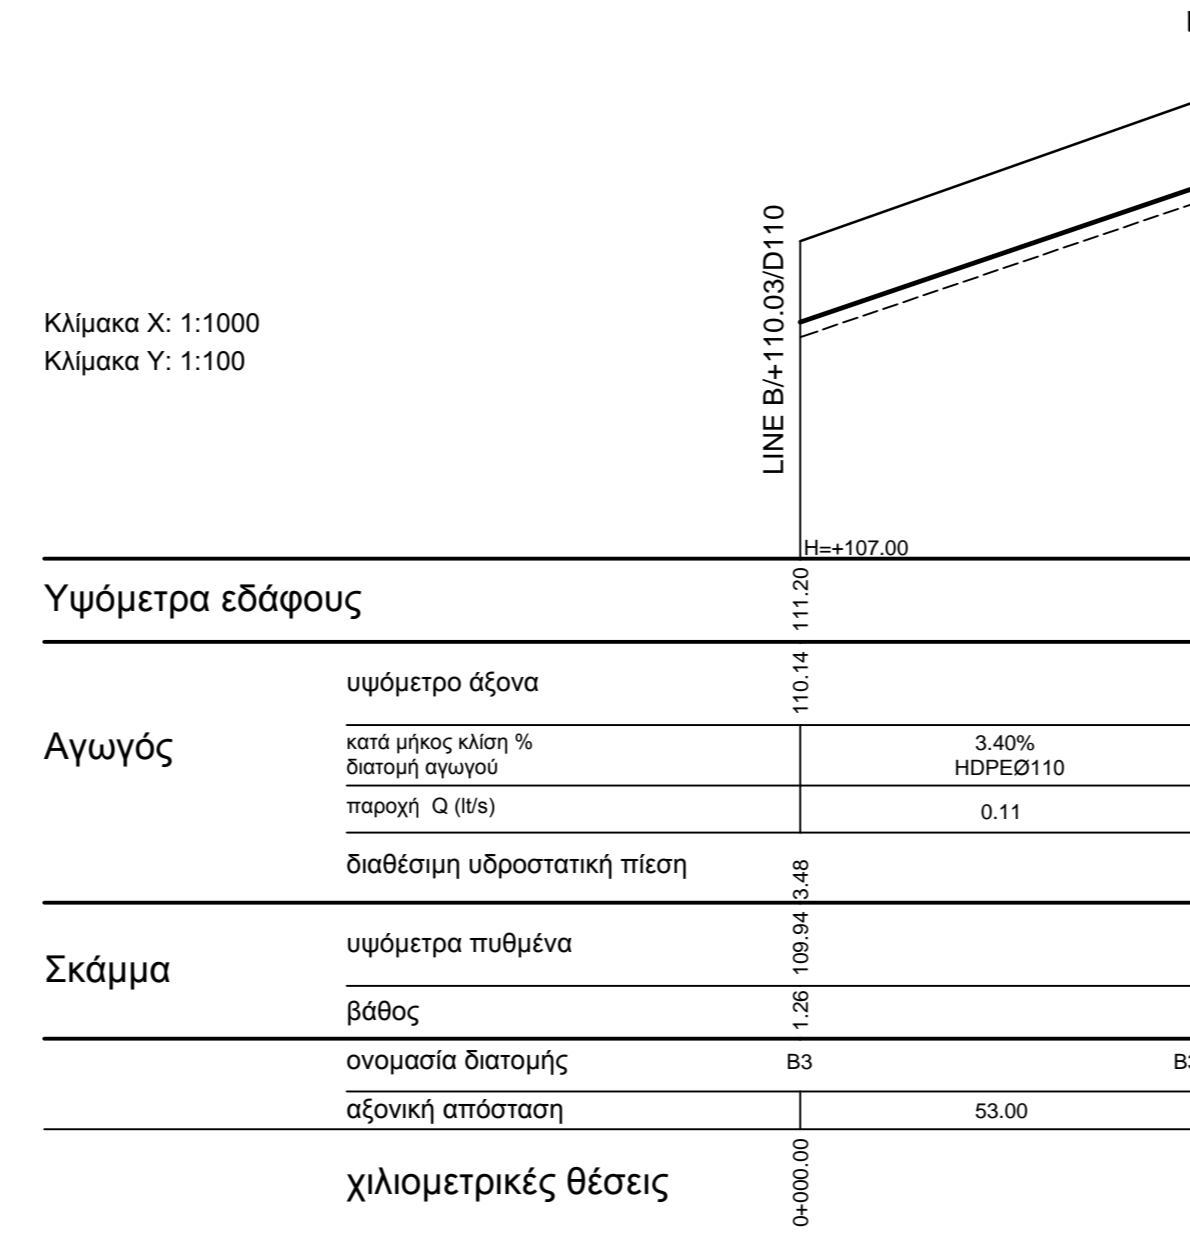


ΜΗΚΟΤΟΜΗ
ΓΡΑΜΜΗ Β3α

Κλίμακα Χ: 1:1000
Κλίμακα Υ: 1:100

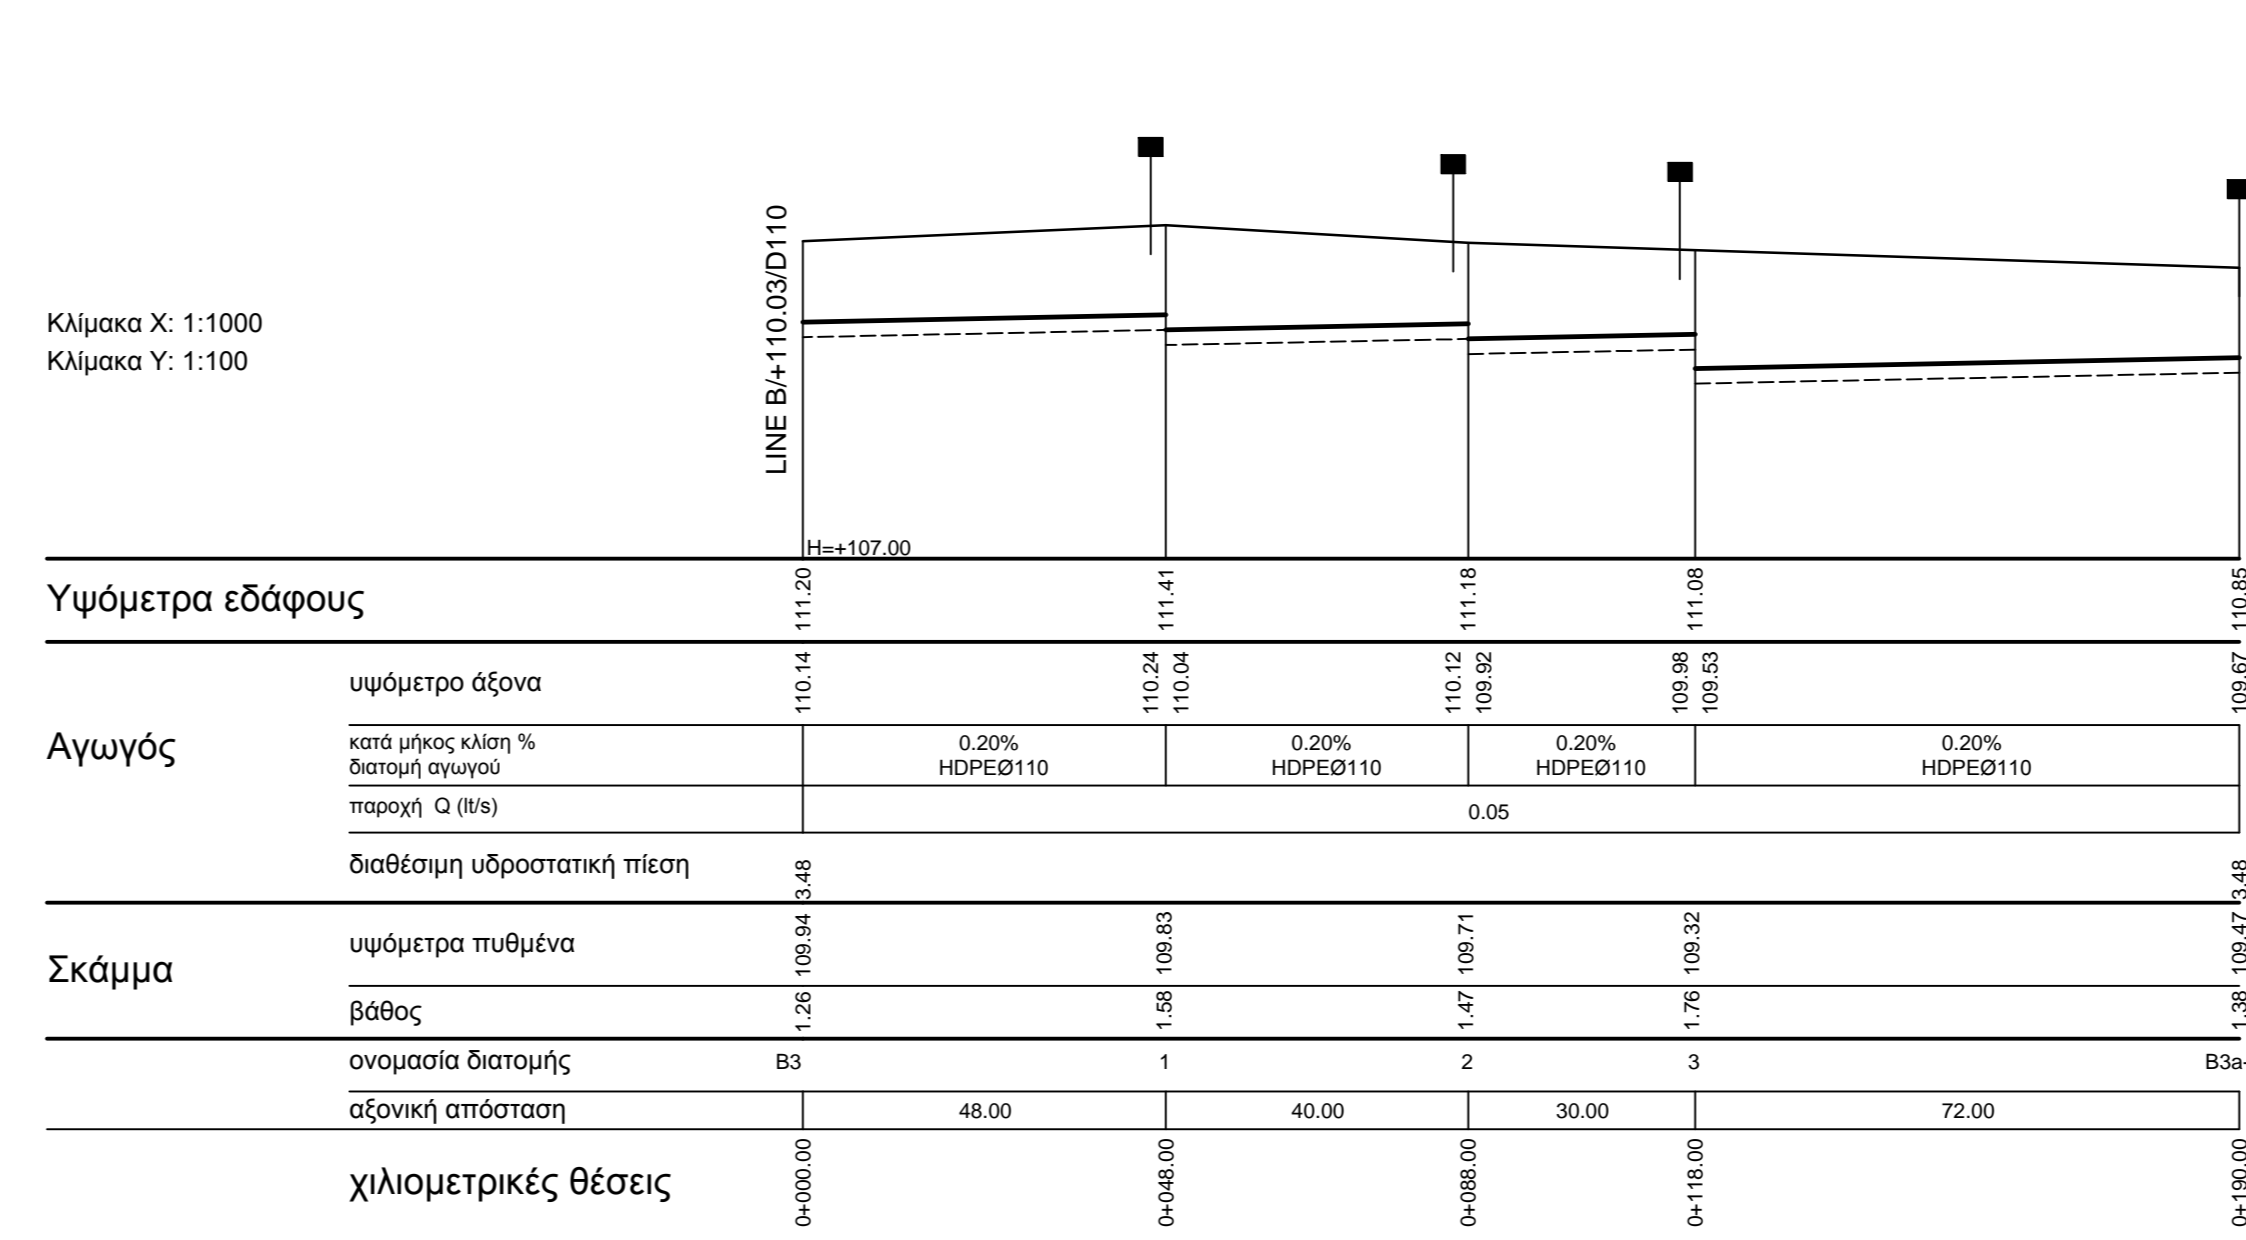


ΜΗΚΟΤΟΜΗ
ΓΡΑΜΜΗ Β

Κλίμακα Χ: 1:1000
Κλίμακα Υ: 1:100

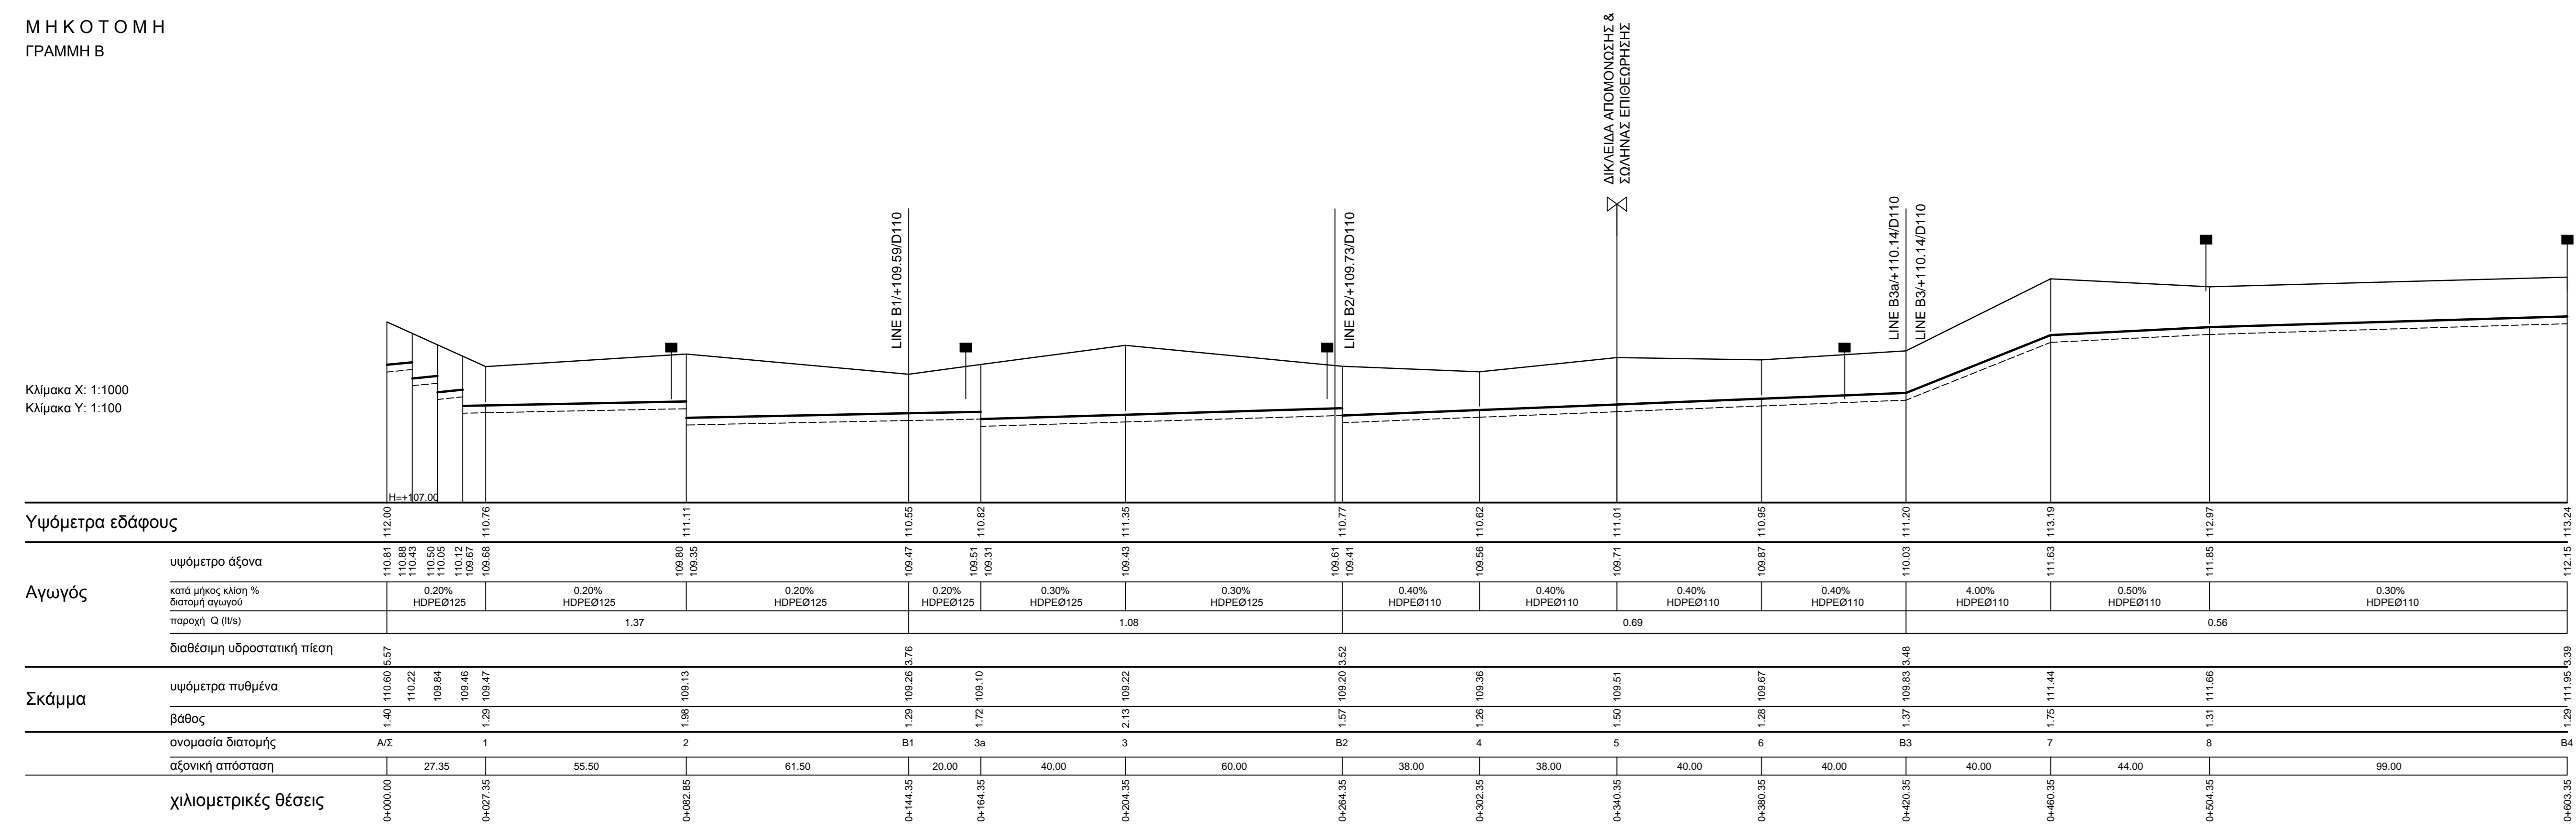


ΜΗΚΟΤΟΜΗ
ΓΡΑΜΜΗ Β1

Κλίμακα Χ: 1:1000
Κλίμακα Υ: 1:100

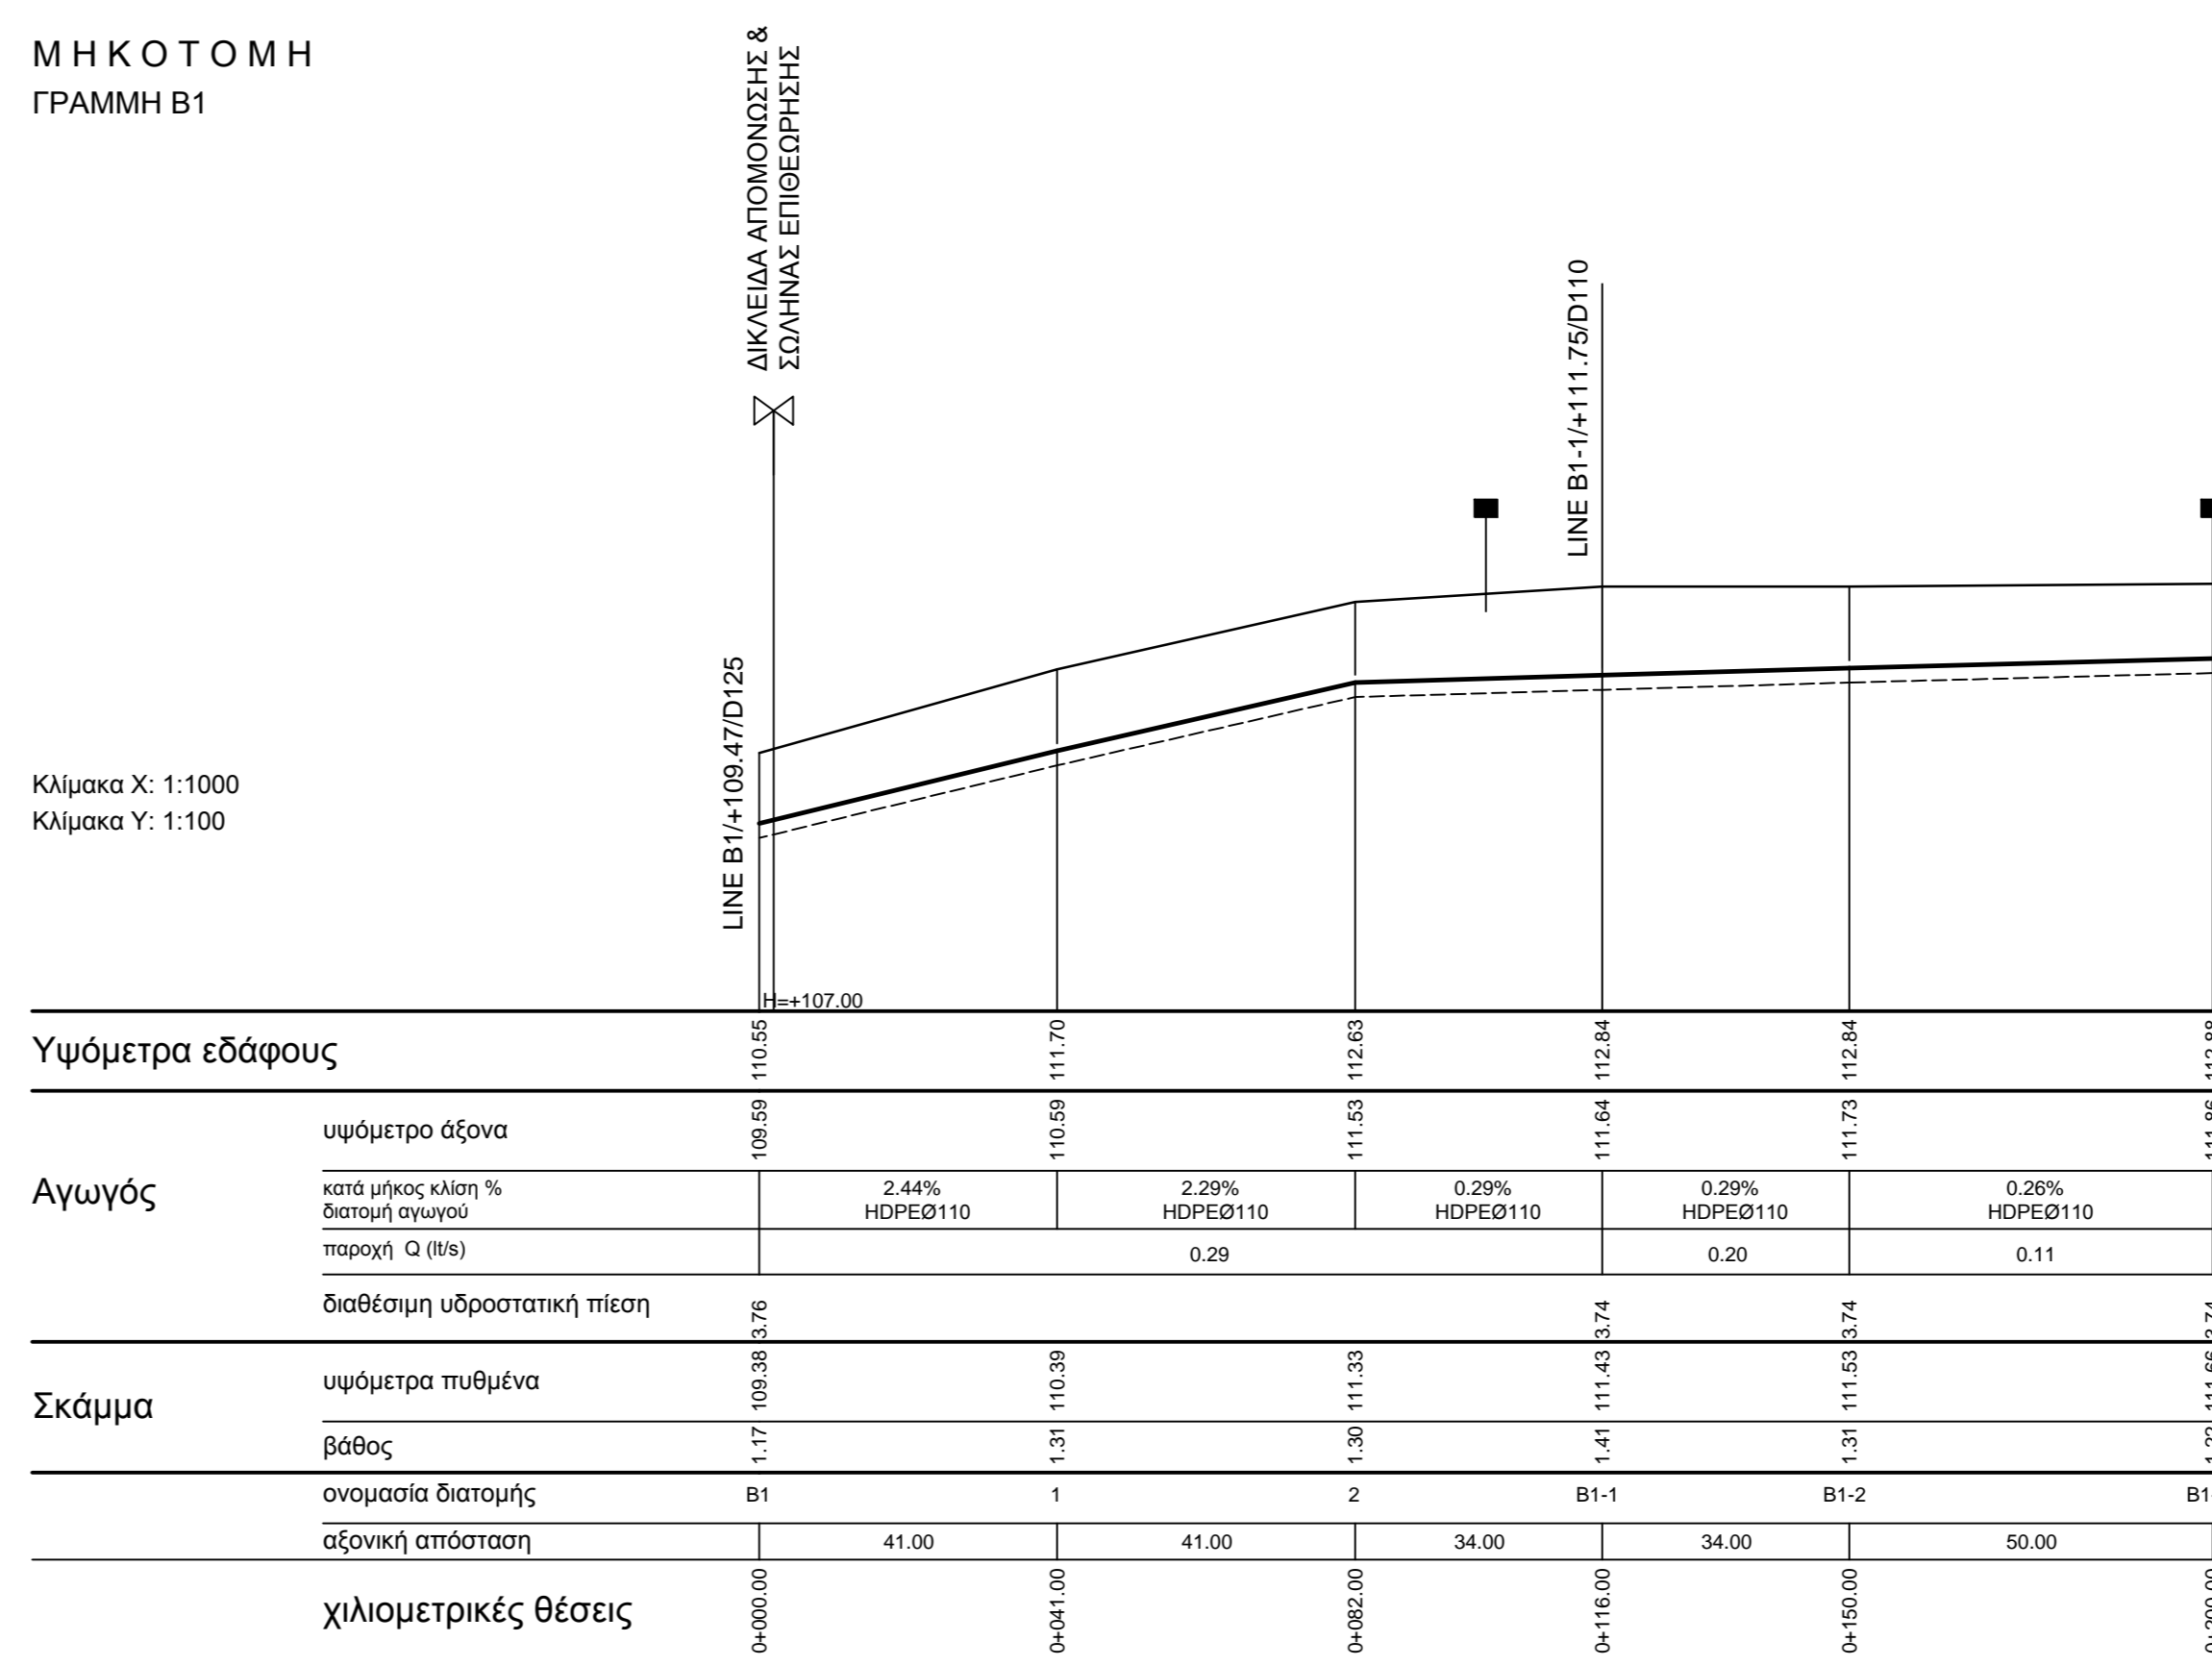

ΜΗΚΟΤΟΜΗ
ΓΡΑΜΜΗ Β1-1

Κλίμακα Χ: 1:1000
Κλίμακα Υ: 1:100

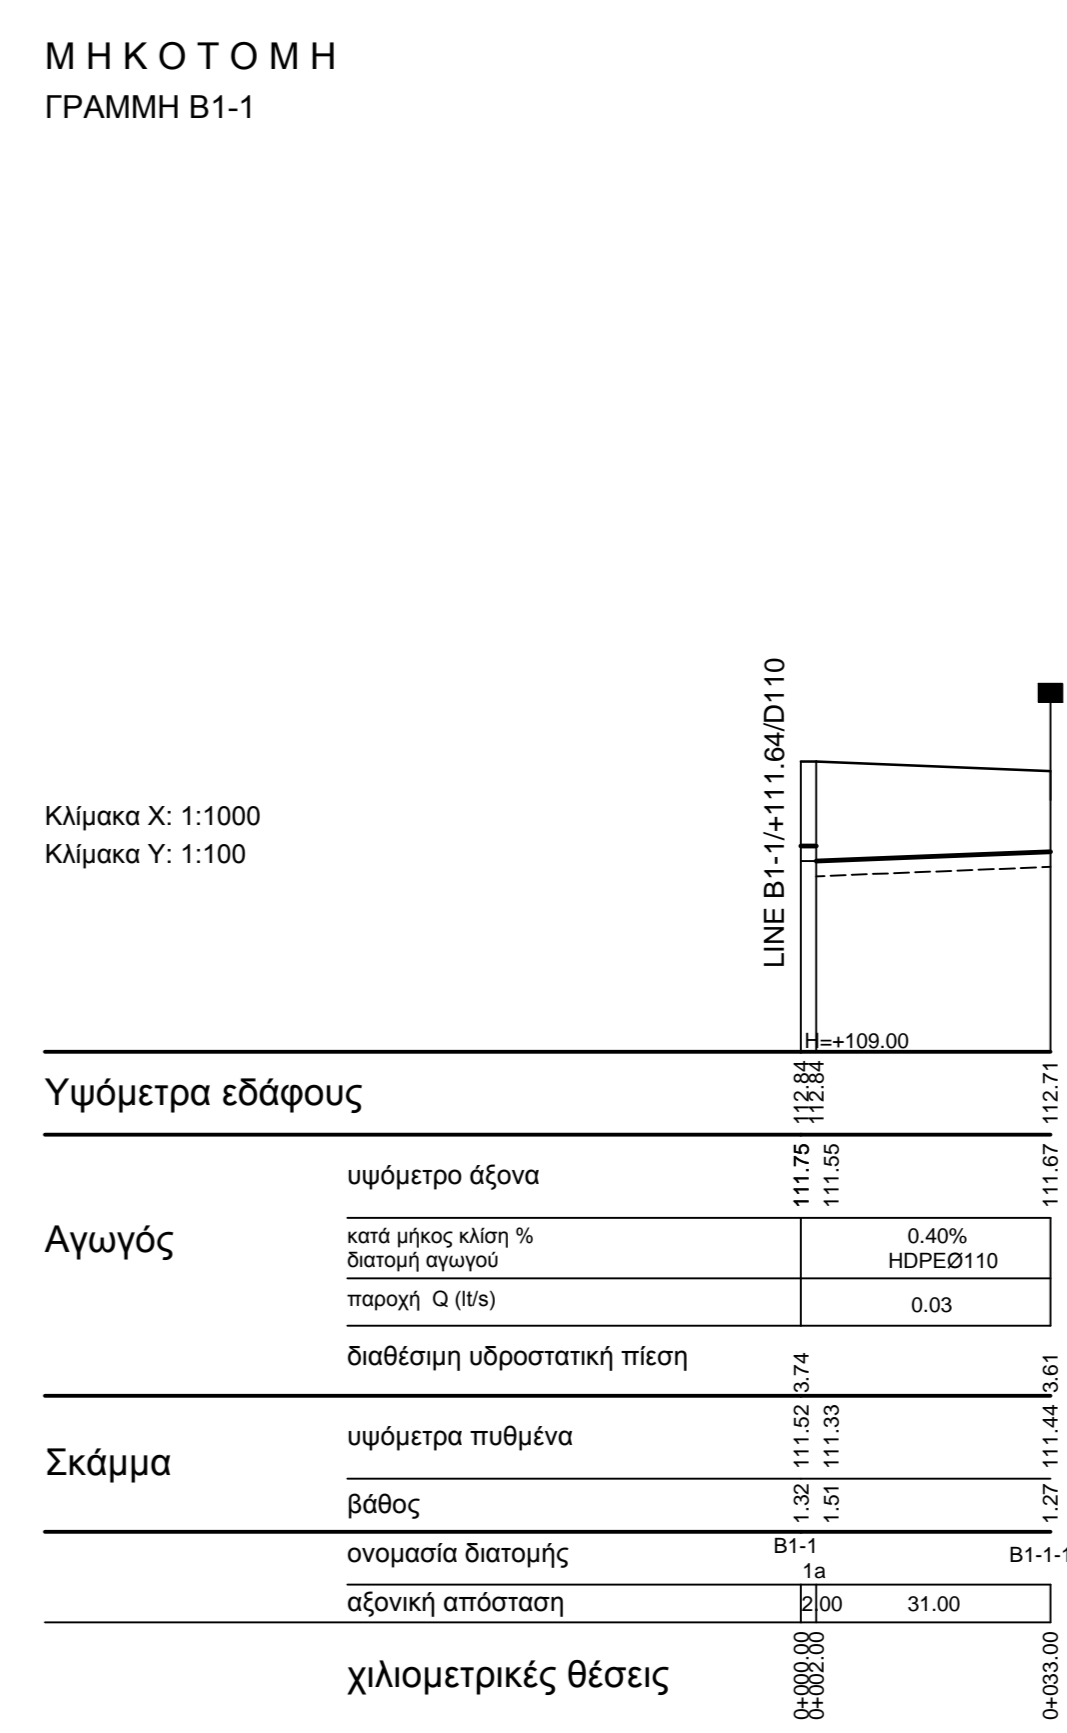

ΥΠΟΜΝΗΜΑ

- ΓΡΑΜΜΗ ΕΔΑΦΟΥΣ/ΕΡΥΘΡΑΣ
- ΛΕΩΝΑΣ ΑΓΩΓΟΥ
- ΣΚΑΜΜΑ ΑΓΩΓΟΥ
- ΔΙΚΛΕΙΔΑ ΑΠΟΜΟΝΩΣΗΣ
- ΣΩΛΗΝΑΣ ΕΠΙΘΕΩΡΗΣΗΣ

Α/Α	ΑΝΑΘΕΩΡΗΘΗ	ΥΠΟΤΡΑΦΗ
ΕΛΛΗΝΙΚΗ ΔΗΜΟΚΡΑΤΙΑ		
ΔΕΥΑ ΤΡΙΚΑΛΩΝ		
"ΚΑΤΑΣΚΕΥΗ ΔΙΚΤΥΟΥ ΑΚΑΘΑΡΤΩΝ ΣΤΟΝ ΟΙΚΙΣΜΟ ΠΥΡΓΕΤΟΥ"		
ΟΡΙΣΤΙΚΗ ΜΕΛΕΤΗ		
ΤΙΤΛΟΣ ΣΧΕΔΙΟΥ	ΑΡΙΘΜΟΣ ΣΧΕΔΙΟΥ	M.3
ΜΗΚΟΤΟΜΕΣ ΑΓΩΓΩΝ ΑΝΑΡΡΟΦΗΣΗΣ ΚΕΝΟΥ ΓΡΑΜΜΗ Β		
		ΚΩΣΜΑΚΑ 1:1.000/1:100
Ο Συντάξωντες Μηχανικός		ΕΛΕΓΧΟΝΤΗΣ & ΦΕΡΩΝΤΗΣ Ο Διευτ. Τεχν. Υπηρεσιών
ΣΥΝΤΗΡΙΑ ΜΑΚΡΟΣΤΡΕΦΙΟΥ ΠΟΛΙΤΙΚΟΣ ΜΗΧΑΝΙΚΟΣ	ΦΩΤΙΟΣ ΔΙΑΝΟΣ ΤΕΧΝ. ΜΗΧΑΝΙΟΣ ΜΗΧΑΝΙΚΟΣ	ΗΛΙΑΣ ΒΑΛΑΩΡΑΣ ΗΛΕΚΤΡΟΛΟΓΟΣ ΜΗΧΑΝΙΚΟΣ
ΟΚΤΩΒΡΙΟΣ 2018		