


ΑΝΤΛΙΟΣΤΑΣΙΟ ΑΡΧΙΚΗΣ ΑΝΥΨΩΣΗΣ

ΚΛΙΜΑΚΑ 1:50


ΚΑΤΟΨΗ ΣΤΟ +107.00

ΚΛΙΜΑΚΑ 1:50

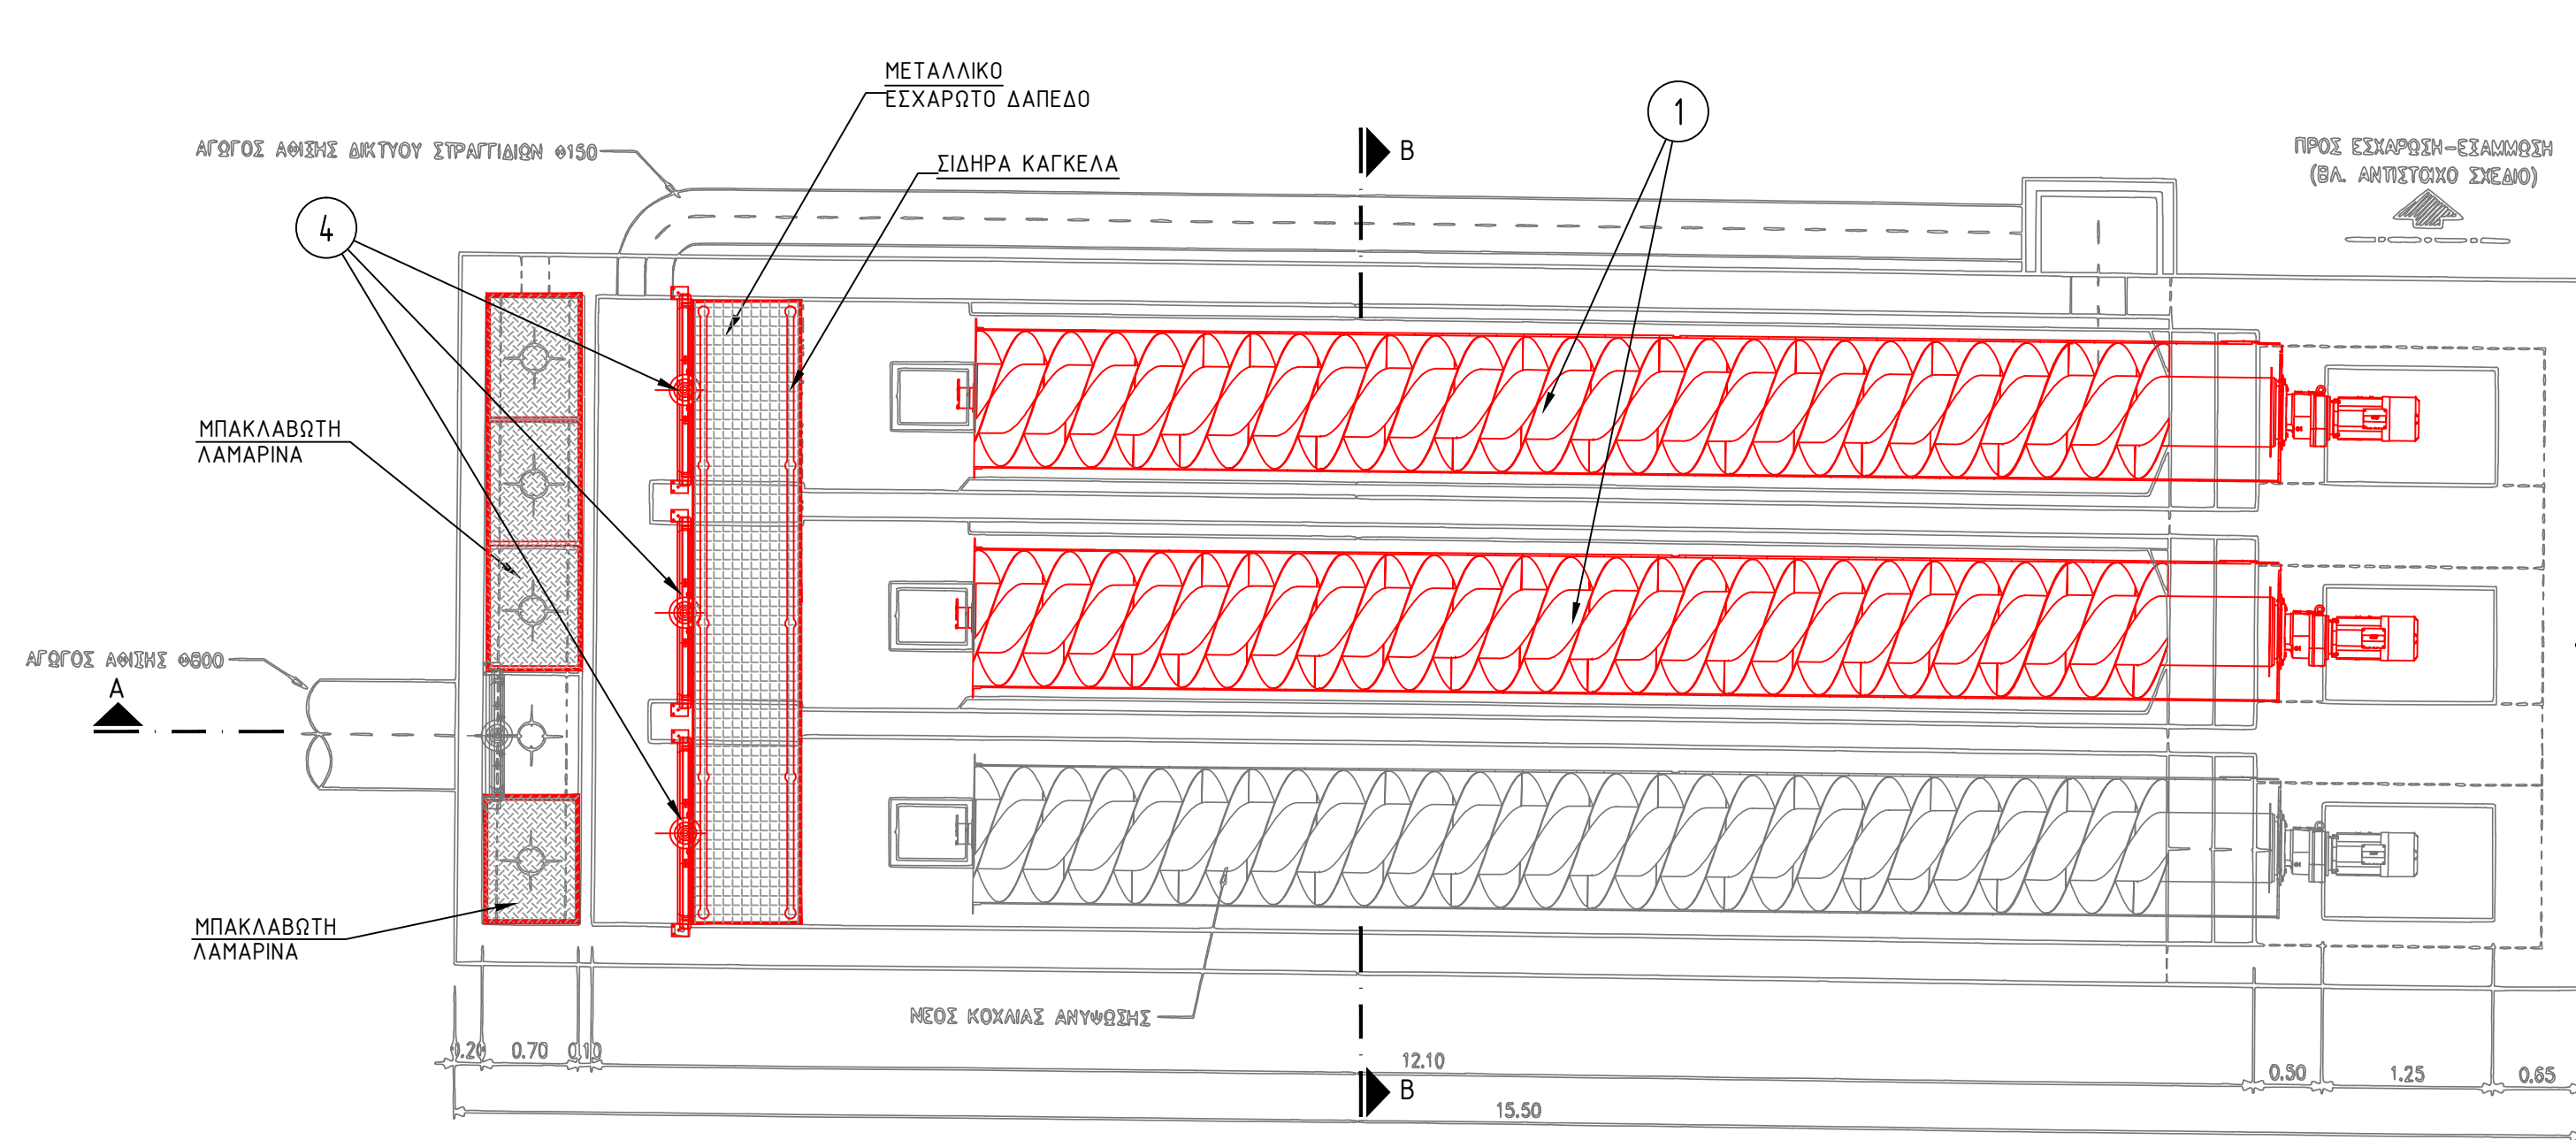

ΤΟΜΗ Α-Α

ΚΛΙΜΑΚΑ 1:50

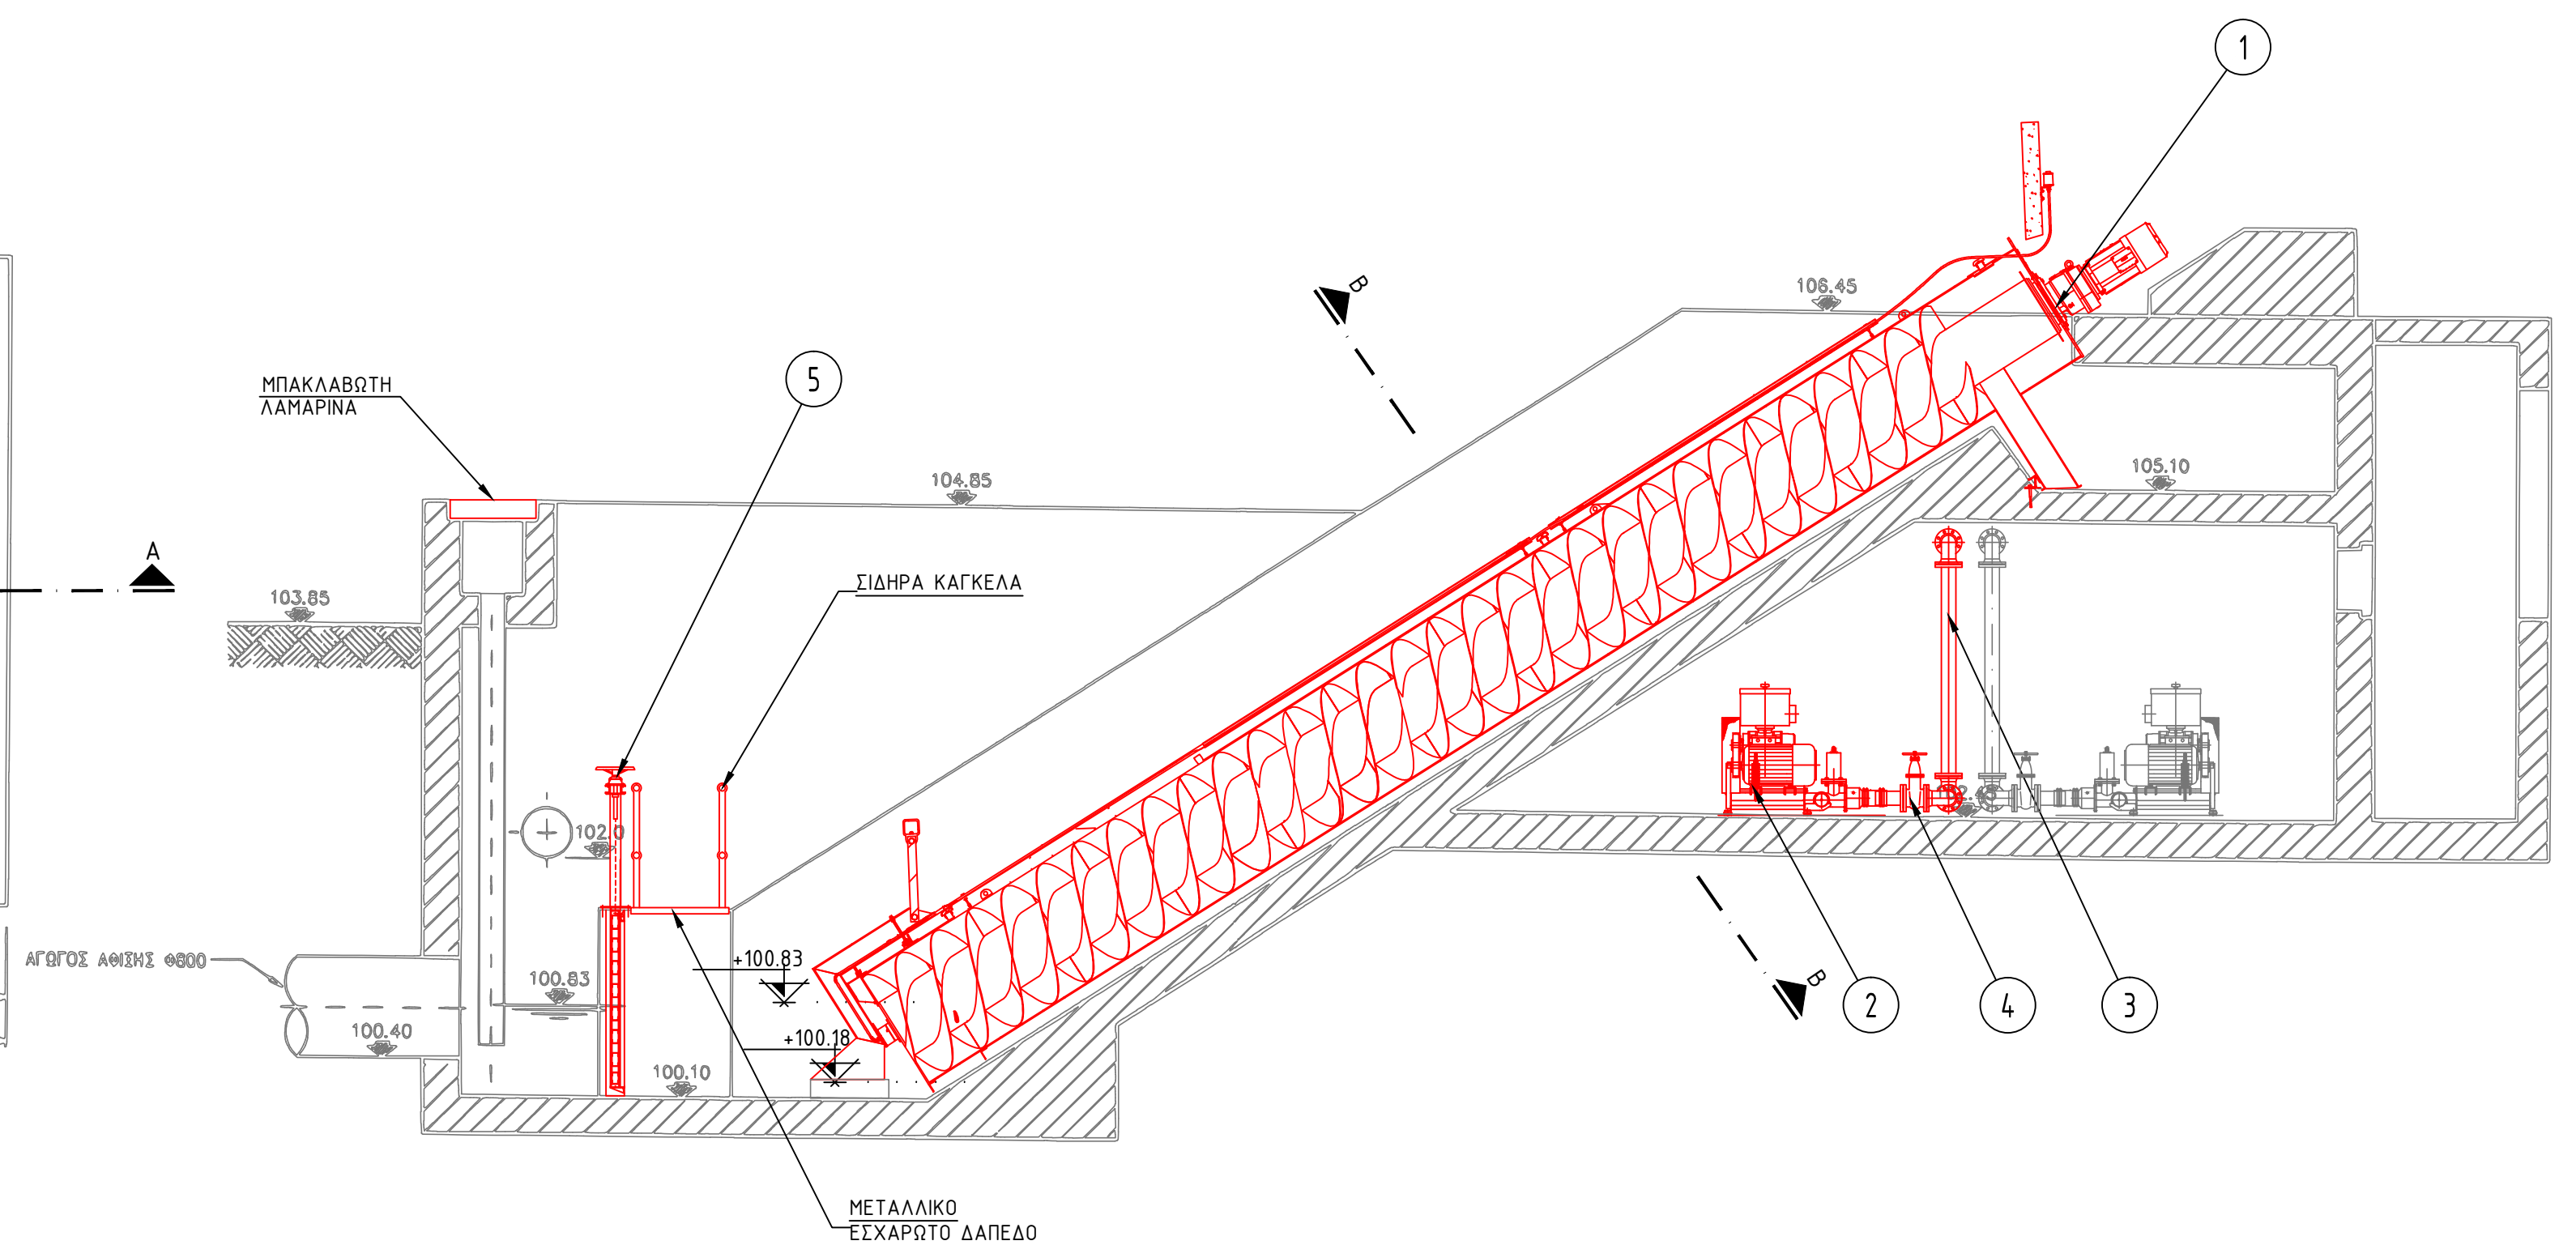


ΥΠΟΜΝΗΜΑ

05	ΘΥΡΟΦΡΑΓΜΑΤΑ ΚΑΝΑΛΙΟΥ 1500X1300mm	3
04	ΔΙΚΛΕΙΔΑ ΠΕΤΑΛΟΥΔΑΣ DN100	2
03	ΑΓΩΓΟΣ ΑΕΡΑ DN100 ΠΡΟΣ ΜΟΝΑΔΑ ΕΞΑΜΜΩΣΗΣ	-
02	ΦΥΣΗΤΗΡΕΣ ΕΞΑΜΜΩΣΗΣ	2
01	ΑΝΤΛΙΑ ΚΟΧΛΙΑ ΑΡΧΙΜΗΔΗ	2
##	ΠΕΡΙΓΡΑΦΗ	ΤΕΜΑΧΙΑ


ΚΑΤΟΨΗ ΣΤΟ +104.00

ΚΛΙΜΑΚΑ 1:50

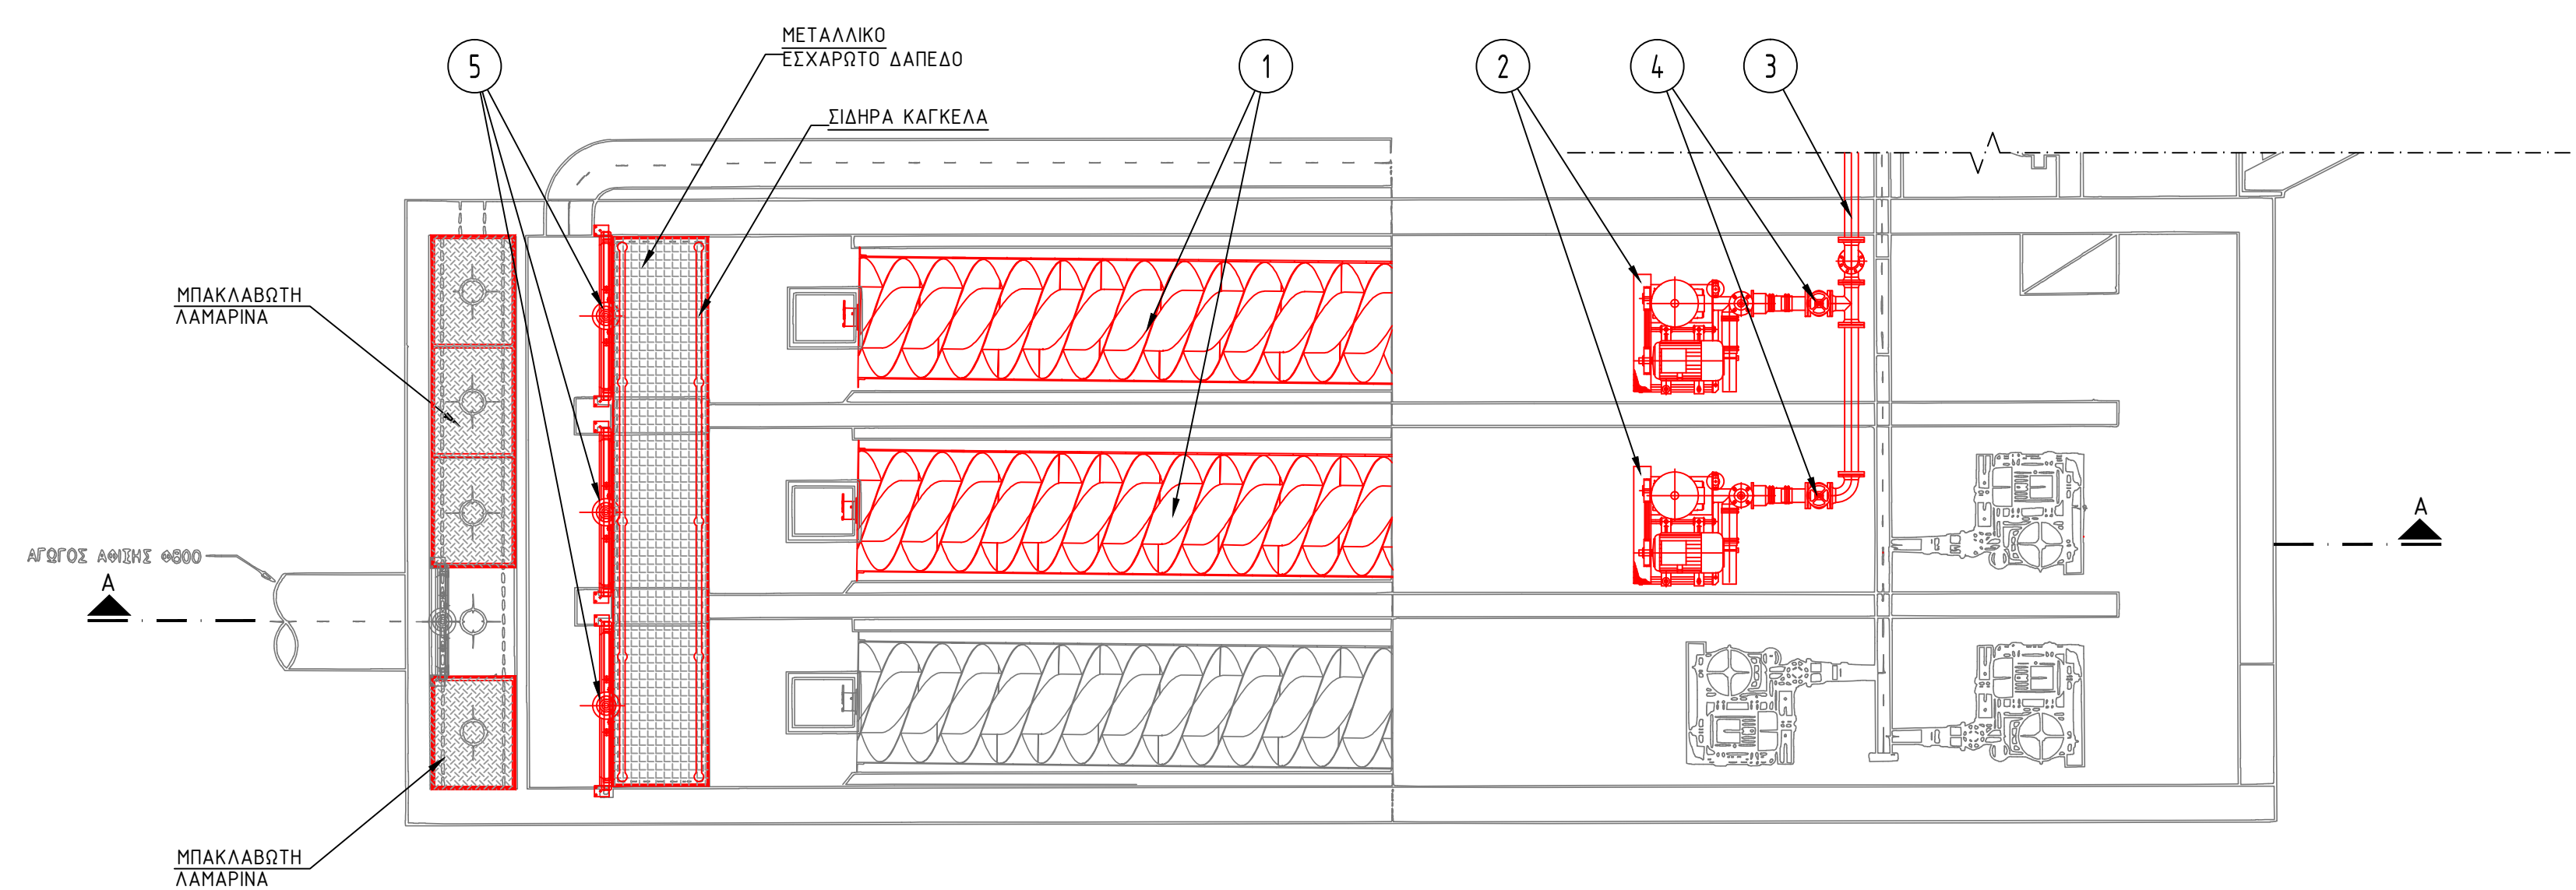

ΤΟΜΗ Β-Β

ΚΛΙΜΑΚΑ 1:50

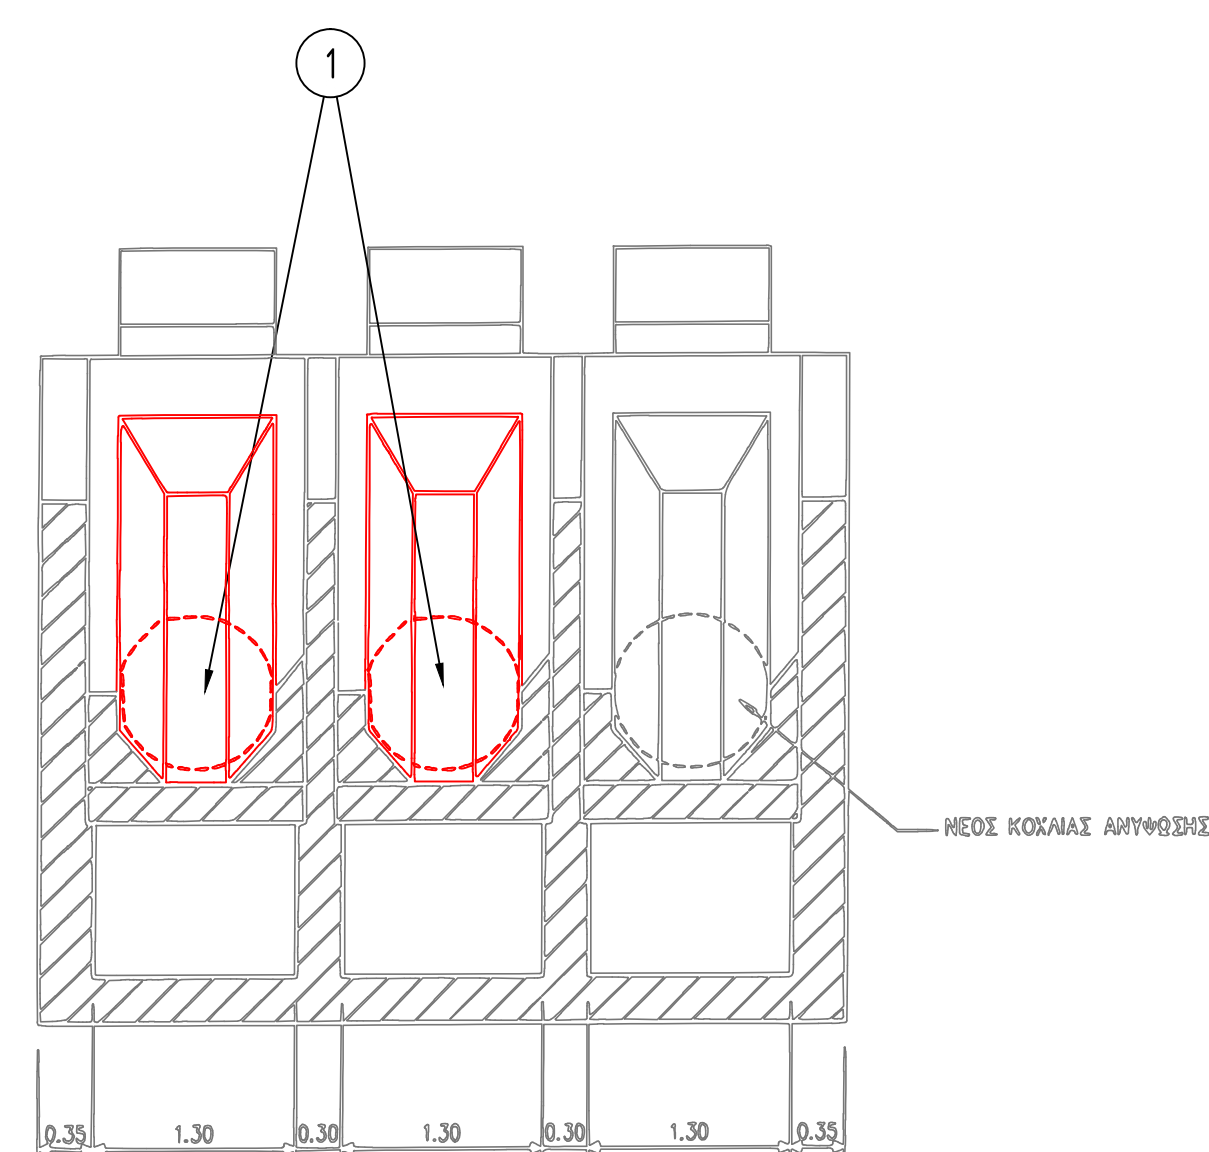

<p>Ο ΜΕΛΕΤΗΤΗΣ</p> <p>ΥΑΡΟ ΔΙΑΧΕΙΡΙΣΗ</p> <p>ΕΛΡΑ: Ερμού 18Α, Τ.Κ. 546 24 Θεσσαλονίκη τηλ.: 2310276307, fax: 2310281426</p>	<p>Ο ΣΥΝΤΑΞΑΣ</p> <p>Θεσσαλονίκη, ...</p> <p>ΥΑΡΟΔΙΑΧΕΙΡΙΣΗ Ε.Π.Ε. ΣΥΜΒΟΥΛΟΙ ΜΗΧΑΝΙΚΟΙ & ΜΕΛΕΤΗΤΕΣ ΕΡΜΟΥ-18Α-546 24 ΘΕΣΣΑΛΟΝΙΚΗ ΤΗΛ: 2310276307 - FAX: 2310281426 Α.Φ.Μ. 99975782 - Δ.Ο.Υ. Β' ΘΕΣΣΑΛΟΝΙΚΗΣ</p> <p>ΙΩΣΗΦΙΔΗΣ ΒΑΣΙΛΗΣ Δρ. ΠΟΛΙΤΙΚΟΣ ΜΗΧΑΝΙΚΟΣ</p>
<p>ΘΕΩΡΗΘΗΚΕ</p> <p>Διευθυντής Τεχνικής Υπηρεσίας</p> <p>ΔΕΥΑΤ</p> <p>ΗΛΙΑΣ ΒΑΛΑΩΡΑΣ ΗΛΕΚΤΡΟΛΟΓΟΣ ΜΗΧΑΝΙΚΟΣ</p>	<p>ΕΛΕΓΧΘΗΚΕ</p> <p>ΟΙ ΕΠΙΒΛΕΠΟΝΤΕΣ</p> <p>ΝΙΚΟΛΑΟΣ ΑΝΑΓΝΩΣΤΟΥ ΜΗΧΑΝΟΛΟΓΟΣ ΜΗΧΑΝΙΚΟΣ ΤΕ</p>

1	ΝΟΕΜΒΡΙΟΣ 2018			
ΑΡ.	ΗΜΕΡΟΜΗΝΙΑ	ΠΕΡΙΓΡΑΦΗ	ΜΕΛΕΤΗΘΗΚΕ	ΣΧΕΔΙΑΣΘΗΚΕ
				ΕΛΕΓΧΘΗΚΕ

ΕΛΛΗΝΙΚΗ ΔΗΜΟΚΡΑΤΙΑ				
ΠΕΡΙΦΕΡΕΙΑ ΘΕΣΣΑΛΙΑΣ				
ΠΕΡΙΦΕΡΕΙΑΚΗ ΕΝΟΤΗΤΑ ΤΡΙΚΑΛΩΝ				
Δ.Ε.Υ.Α. ΤΡΙΚΑΛΩΝ				
ΤΙΤΛΟΣ ΜΕΛΕΤΗΣ	ΜΕΛΕΤΗ ΑΝΑΒΑΘΜΙΣΗΣ Η/Μ ΕΞΟΠΛΙΣΜΟΥ Ε.Ε.Α. ΤΡΙΚΑΛΩΝ			
ΣΤΑΔΙΟ	ΟΡΙΣΤΙΚΗ ΜΕΛΕΤΗ			
ΘΕΜΑ	ΑΝΤΛΙΟΣΤΑΣΙΟ ΑΡΧΙΚΗΣ ΑΝΥΨΩΣΗΣ ΑΝΤΙΚΑΤΑΣΤΑΣΗ Η/Μ ΕΞΟΠΛΙΣΜΟΥ			
ΚΩΔΙΚΟΣ ΜΕΛΕΤΗΣ	ΚΑΤΗΓΟΡΙΑ ΣΧΕΔΙΟΥ	ΑΡΙΘΜΟΣ	ΦΥΛΛΟ	ΚΛΙΜΑΚΑ
0918ELFI	FIHM	0102	1 από 1	1:50