
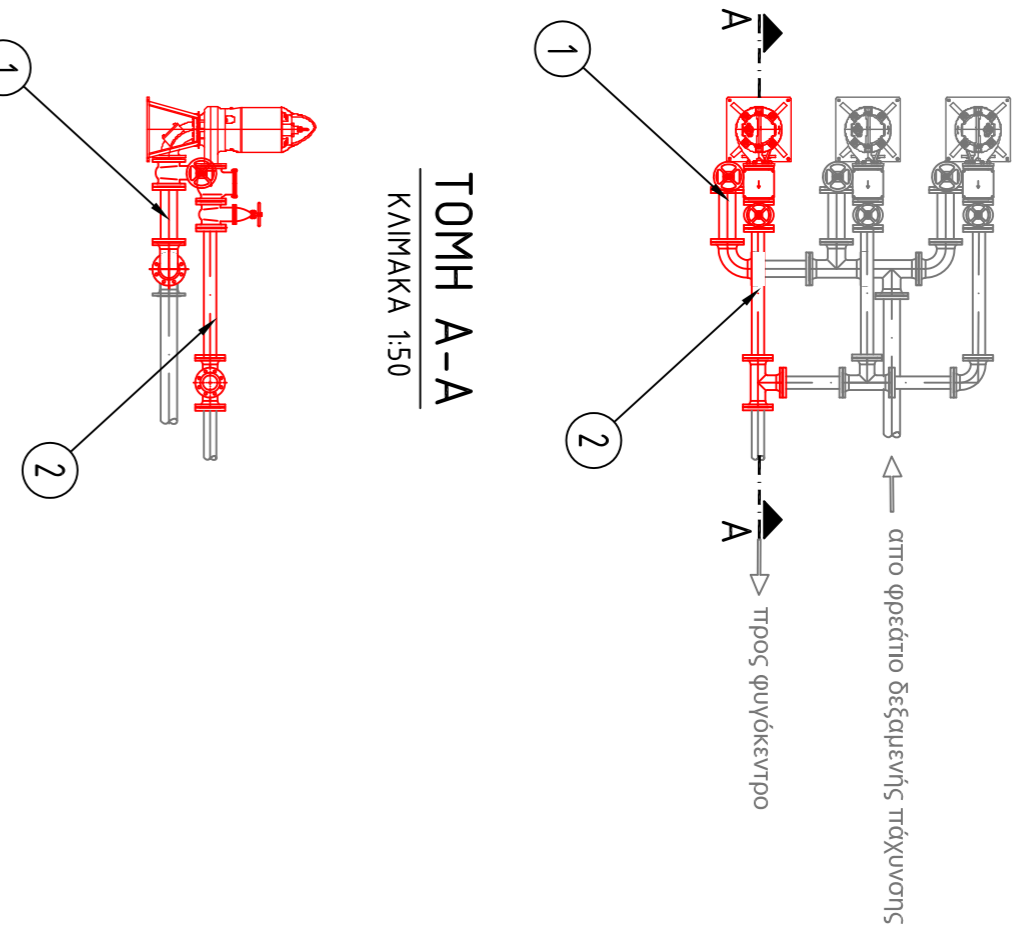



ΠΑΧΥΝΤΗΣ
ΚΑΙΜΑΚΑ 150

ΑΕΤΟΜΕΡΕΙΑ ΣΥΝΔΕΣΜΟΛΟΓΙΑΣ
ΑΝΤΛΙΩΝ ΤΡΟΦΟΔΟΣΙΑΣ ΦΥΤΟΚΕΝΤΡΟΥ
ΚΑΙΜΑΚΑ 150

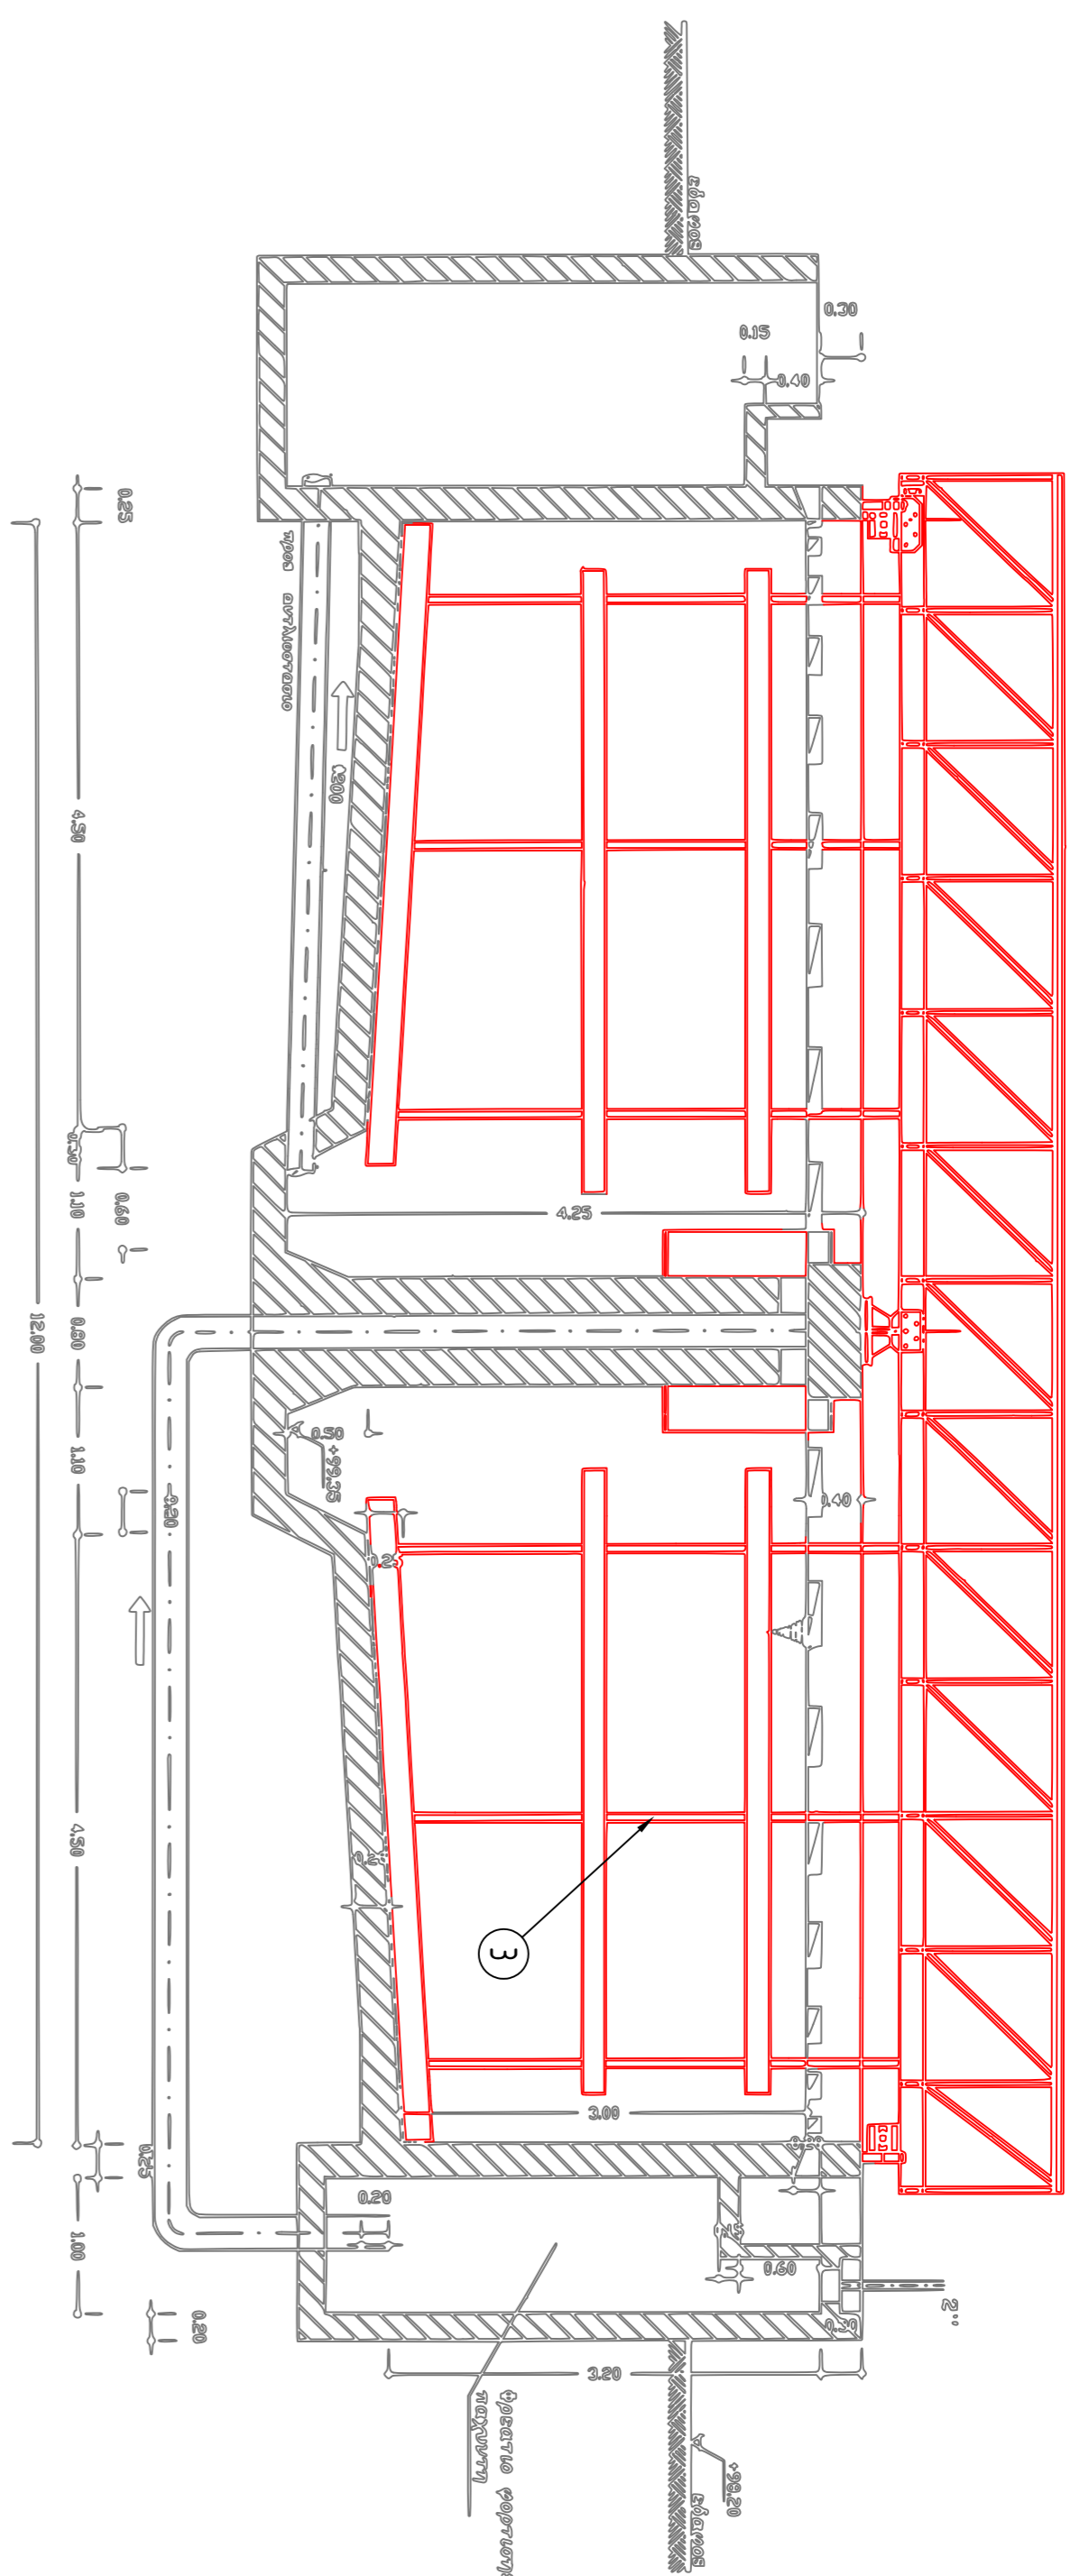

ΤΟΜΗ Α-Α
ΚΑΙΜΑΚΑ 150

03	ΣΕΙΤΡΟ ΔΕΥΔΕΜΕΝΗ ΠΑΧΥΝΤΗΣ	1
02	ΓΡΑΦΗ ΚΑΤΑΘΙΩΣΗ ΑΝΤΛΙΩΝ ΙΑΥΟΥ ΔΝ80 ΔΙΚΕΙΔΙΑ ΑΝΤΕΠΙΤΡΟΦΗΣ ΔΝ80, ΔΙΚΕΙΔΙΑ ΑΠΟΚΟΝΙΣΤΗΣ ΔΝ80, ΤΑΥ ΔΝ80	-
01	ΓΡΑΦΗ ΑΝΑΡΡΟΦΗΤΗΣ ΙΑΥΟΥ ΔΝ100 ΔΙΚΕΙΔΙΑ ΑΠΟΚΟΝΙΣΤΗΣ ΔΝ100, ΤΑΥ ΔΝ100	-
##	ΠΕΡΙΓΡΑΦΗ	ΤΕΜΑΧΙΑ

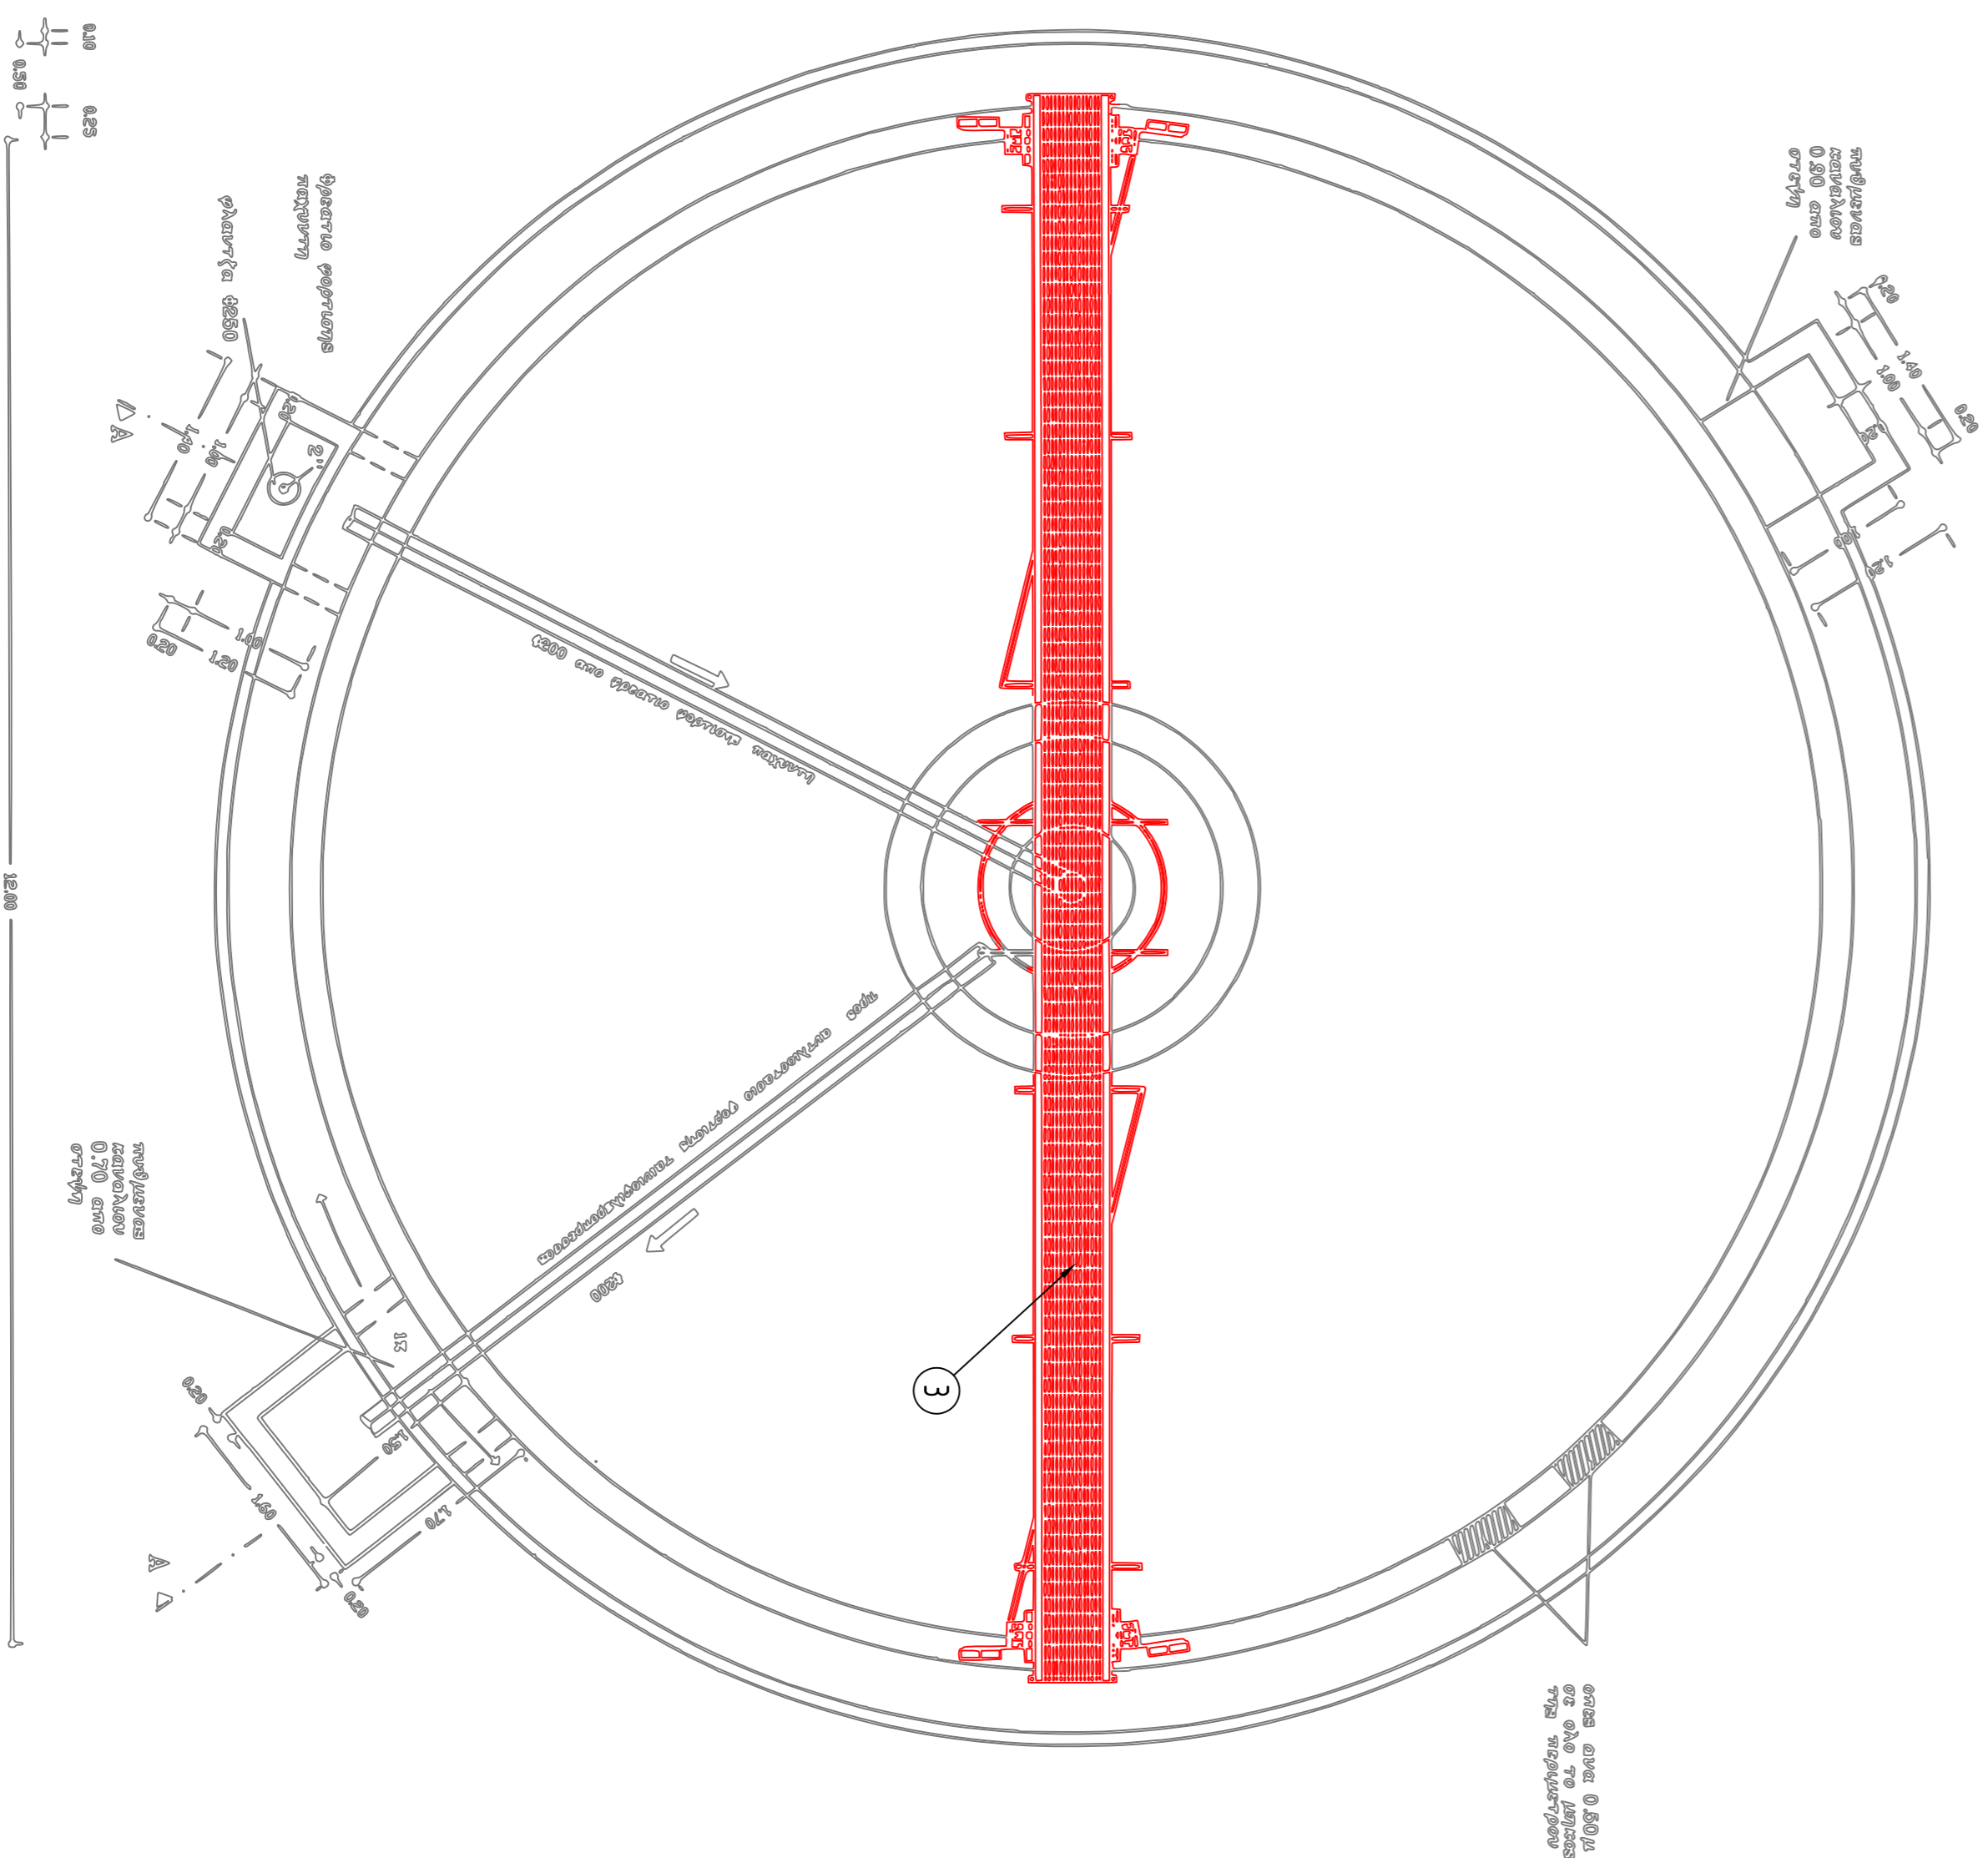

Ο ΜΕΛΕΤΗΣ
Ονοματεπώνυμο:

Ο ΣΥΝΤΑΞΑΣ
Ονοματεπώνυμο:

ΓΕΩΡΓΙΟΣ ΚΕ
Διεύθυνση Έργων Υποέργου
ΔΕΥΑΤ
Ηλεκτρολόγος Μηχανικός

ΙΩΣΗΦΙΝΗΣ ΒΑΣΙΛΗΣ
Δρ. Πολιτικός Μηχανικός

ΕΛΕΥΘΕΡΙΟΣ ΚΕ
Οι Επισκευαστές

ΝΙΚΟΛΑΟΣ ΑΝΤΩΝΙΟΣ ΚΕ
Μηχανολόγος Μηχανικός Τε

ΑΡ.	ΗΜΕΡΟΜΗΝΙΑ	ΠΕΡΙΓΡΑΦΗ	ΜΕΤΕΓΗΚΕ	ΣΥΛΛΑΒΣΗΚΕ	ΕΛΕΓΧΗΚΕ
1	ΝΟΕΜΒΡΙΟΣ 2018	ΠΕΡΙΓΡΑΦΗ			

ΕΛΛΗΝΙΚΗ ΔΗΜΟΚΡΑΤΙΑ
ΠΕΡΙΦΕΡΕΙΑ ΘΕΣΣΑΛΙΑΣ
ΠΕΡΙΦΕΡΕΙΑΚΗ ΕΝΟΤΗΤΑ ΤΡΙΚΑΛΩΝ
Δ.Ε.Υ.Α. ΤΡΙΚΑΛΩΝ

ΤΙΤΛΟΣ ΜΕΛΕΤΗΣ
ΜΕΛΕΤΗ ΑΝΑΒΑΘΜΙΣΗΣ Η/Μ ΕΞΟΠΛΙΣΜΟΥ
Ε.Ε.Α. ΤΡΙΚΑΛΩΝ

ΣΤΑΔΙΟ
ΟΡΙΣΤΙΚΗ ΜΕΛΕΤΗ

ΓΕΝΙΚΑ
ΠΑΧΥΝΤΗΣ
ΑΝΤΙΚΑΤΑΣΤΑΣΗ Η/Μ ΕΞΟΠΛΙΣΜΟΥ

ΚΩΔΙΚΟΣ ΜΕΛΕΤΗΣ	ΚΑΤΗΓΟΡΙΑ ΣΧΕΔΙΟΥ	ΑΡΙΘΜΟΣ	ΦΥΛΛΟ	ΚΑΙΜΑΚΑ
0918ELFI	FIHM	0702	I and I	1:50