




ΚΤΙΡΙΟ ΤΑΙΝΟΦΙΛΤΡΟΠΡΕΣΣΑΣ
ΚΑΙΝΑΚΑ 150

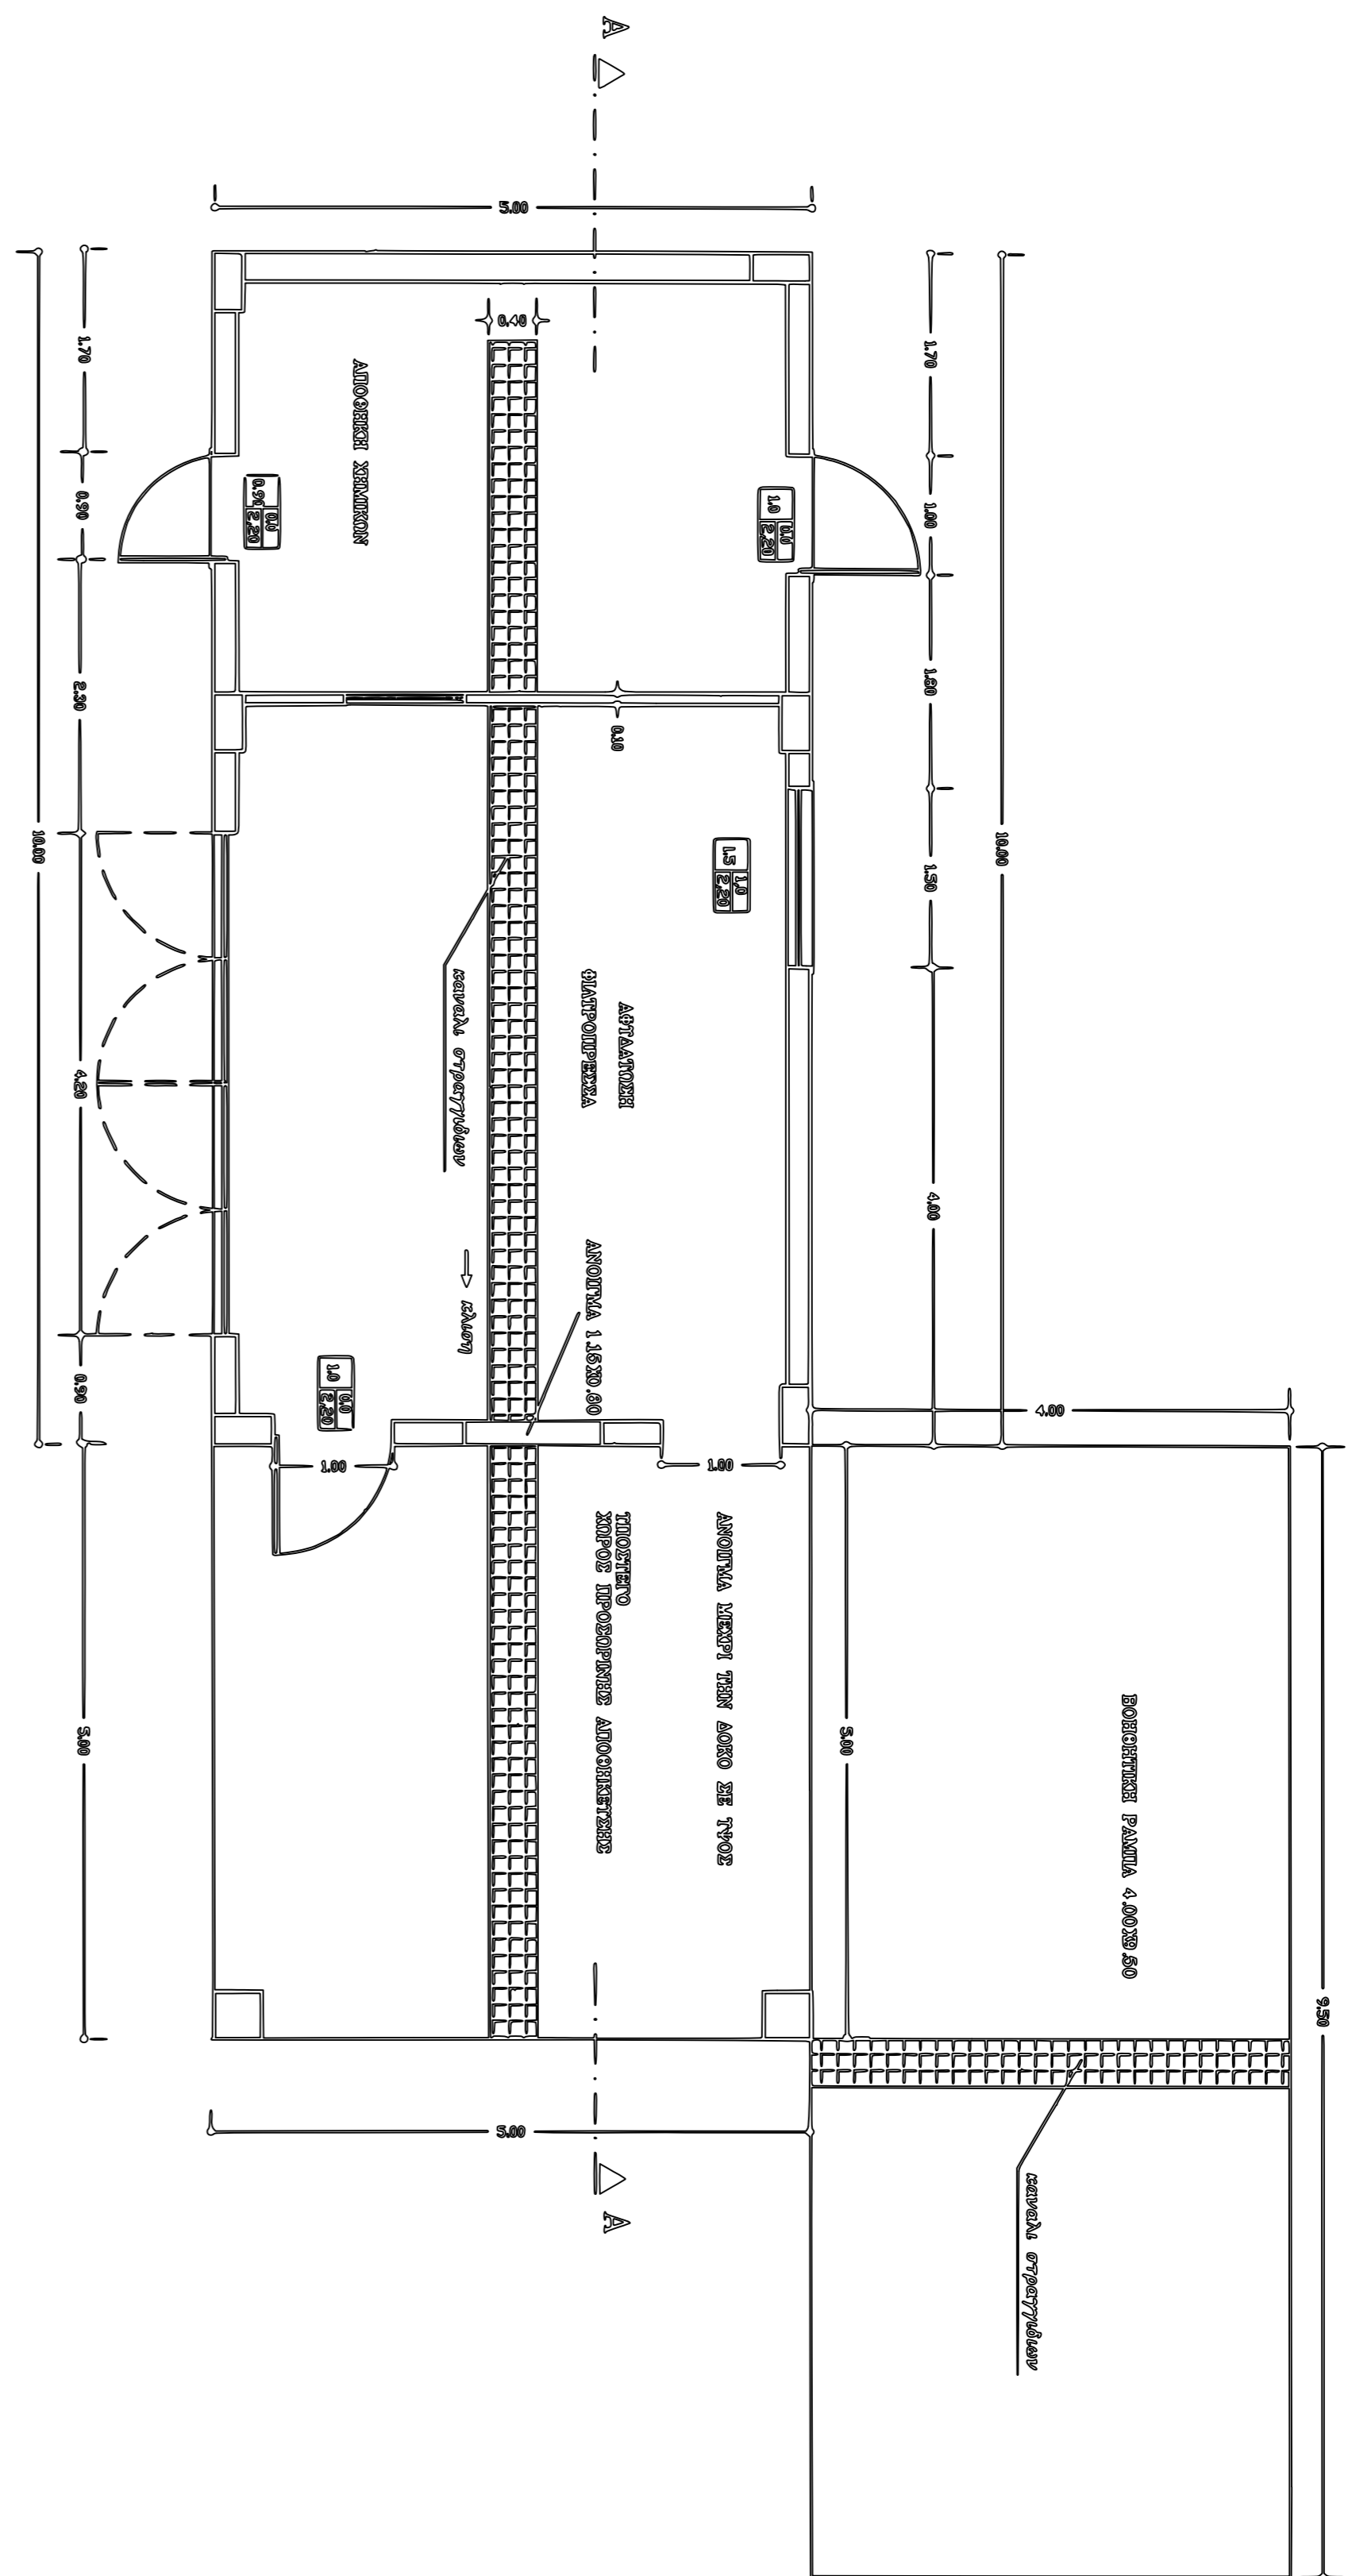

ΚΑΤΩΦΗ

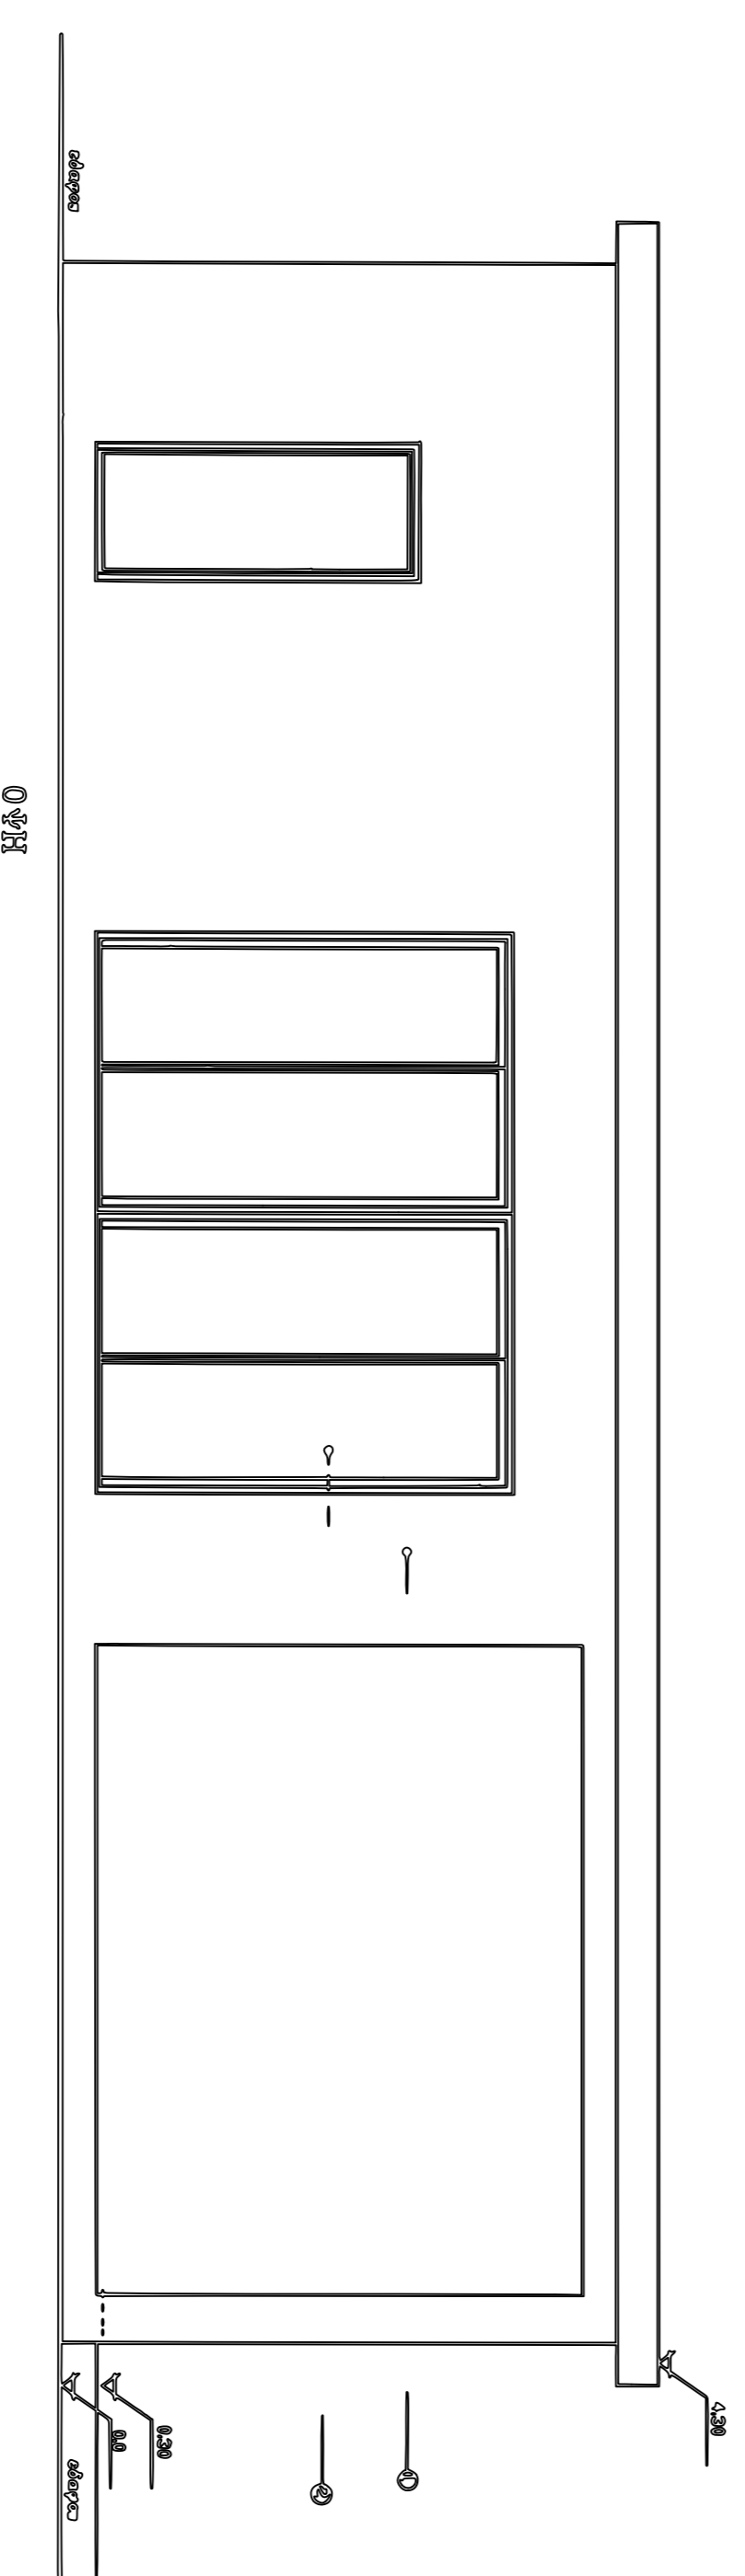

ΤΟΜΗ Α-Α

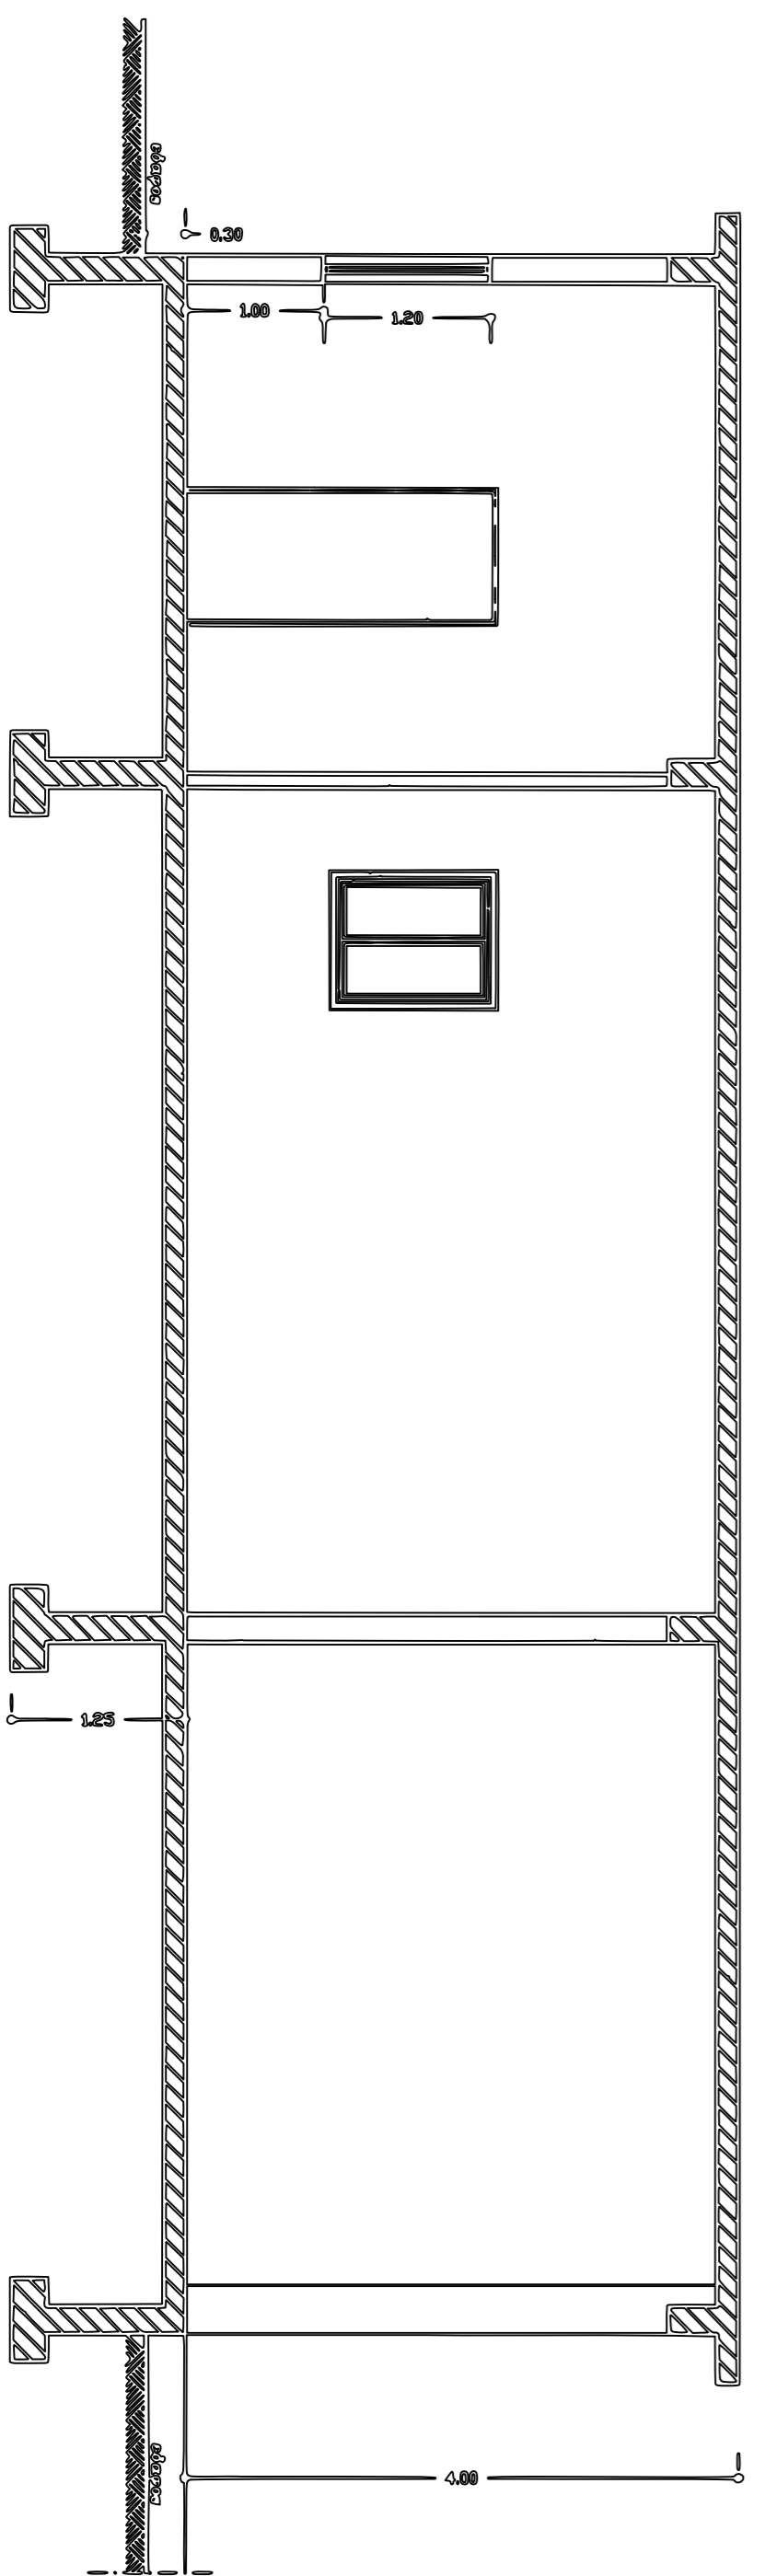

<p>Ο ΜΕΛΗΤΗΣ</p> <p>ΓΕΩΡΓΙΟΣ ΤΣΟΥΚΑΣ Γεωλόγος/...../.....</p> <p>ΥΠΟΛΟΓΙΣΤΕΣ</p> <p>ΕΡΕΥΝΗΤΕΣ</p> <p>ΥΠΟΛΟΓΙΣΤΕΣ</p> <p>ΕΡΕΥΝΗΤΕΣ</p> <p>ΙΣΤΙΟΛΟΓΗΣ ΒΑΣΙΛΗΣ ΟΠ. ΠΙΣΤΩΤΙΚΟΣ ΠΡΟΝΟΜΙΧΟΣ</p>	<p>Αρχιτεκτονική Τεχνική Υπομονή</p> <p>Αρμόδιος Γεωλόγος</p> <p>ΜΗΤΡΩΟ ΟΔ. ΠΙΣΤΩΤΙΚΟΣ ΠΡΟΝΟΜΙΧΟΣ</p>
---	---

ΑΡ.	ΗΜΕΡΟΜΗΝΙΑ	ΠΕΡΙΓΡΑΦΗ	ΜΕΛΗΤΗΡΙΚΕ	ΣΧΕΔΙΑΣΤΗΡΙΚΕ	ΕΡΕΥΝΗΤΗΡΙΚΕ
1	ΝΟΕΜΒΡΙΟΣ 2018				

ΕΛΛΗΝΙΚΗ ΔΗΜΟΚΡΑΤΙΑ
ΠΕΡΙΦΕΡΕΙΑ ΘΕΣΣΑΛΙΑΣ
ΠΕΡΙΦΕΡΕΙΑΚΗ ΕΝΟΤΗΤΑ ΤΡΙΚΑΛΩΝ
Δ.Ε.Υ.Α. ΤΡΙΚΑΛΩΝ

ΕΛΛΗΝΙΚΗ ΔΗΜΟΚΡΑΤΙΑ
ΠΕΡΙΦΕΡΕΙΑ ΘΕΣΣΑΛΙΑΣ
ΠΕΡΙΦΕΡΕΙΑΚΗ ΕΝΟΤΗΤΑ ΤΡΙΚΑΛΩΝ
Δ.Ε.Υ.Α. ΤΡΙΚΑΛΩΝ

ΚΩΔΙΚΟΣ ΜΕΛΗΤΗΣ	ΚΑΤΗΓΟΡΙΑ ΣΧΕΔΙΟΥ	ΑΡΙΘΜΟΣ	ΦΥΛΛΟ	ΚΑΙΝΑΚΑ
0918ELFI	FIHM	0703	1/1	1:50