

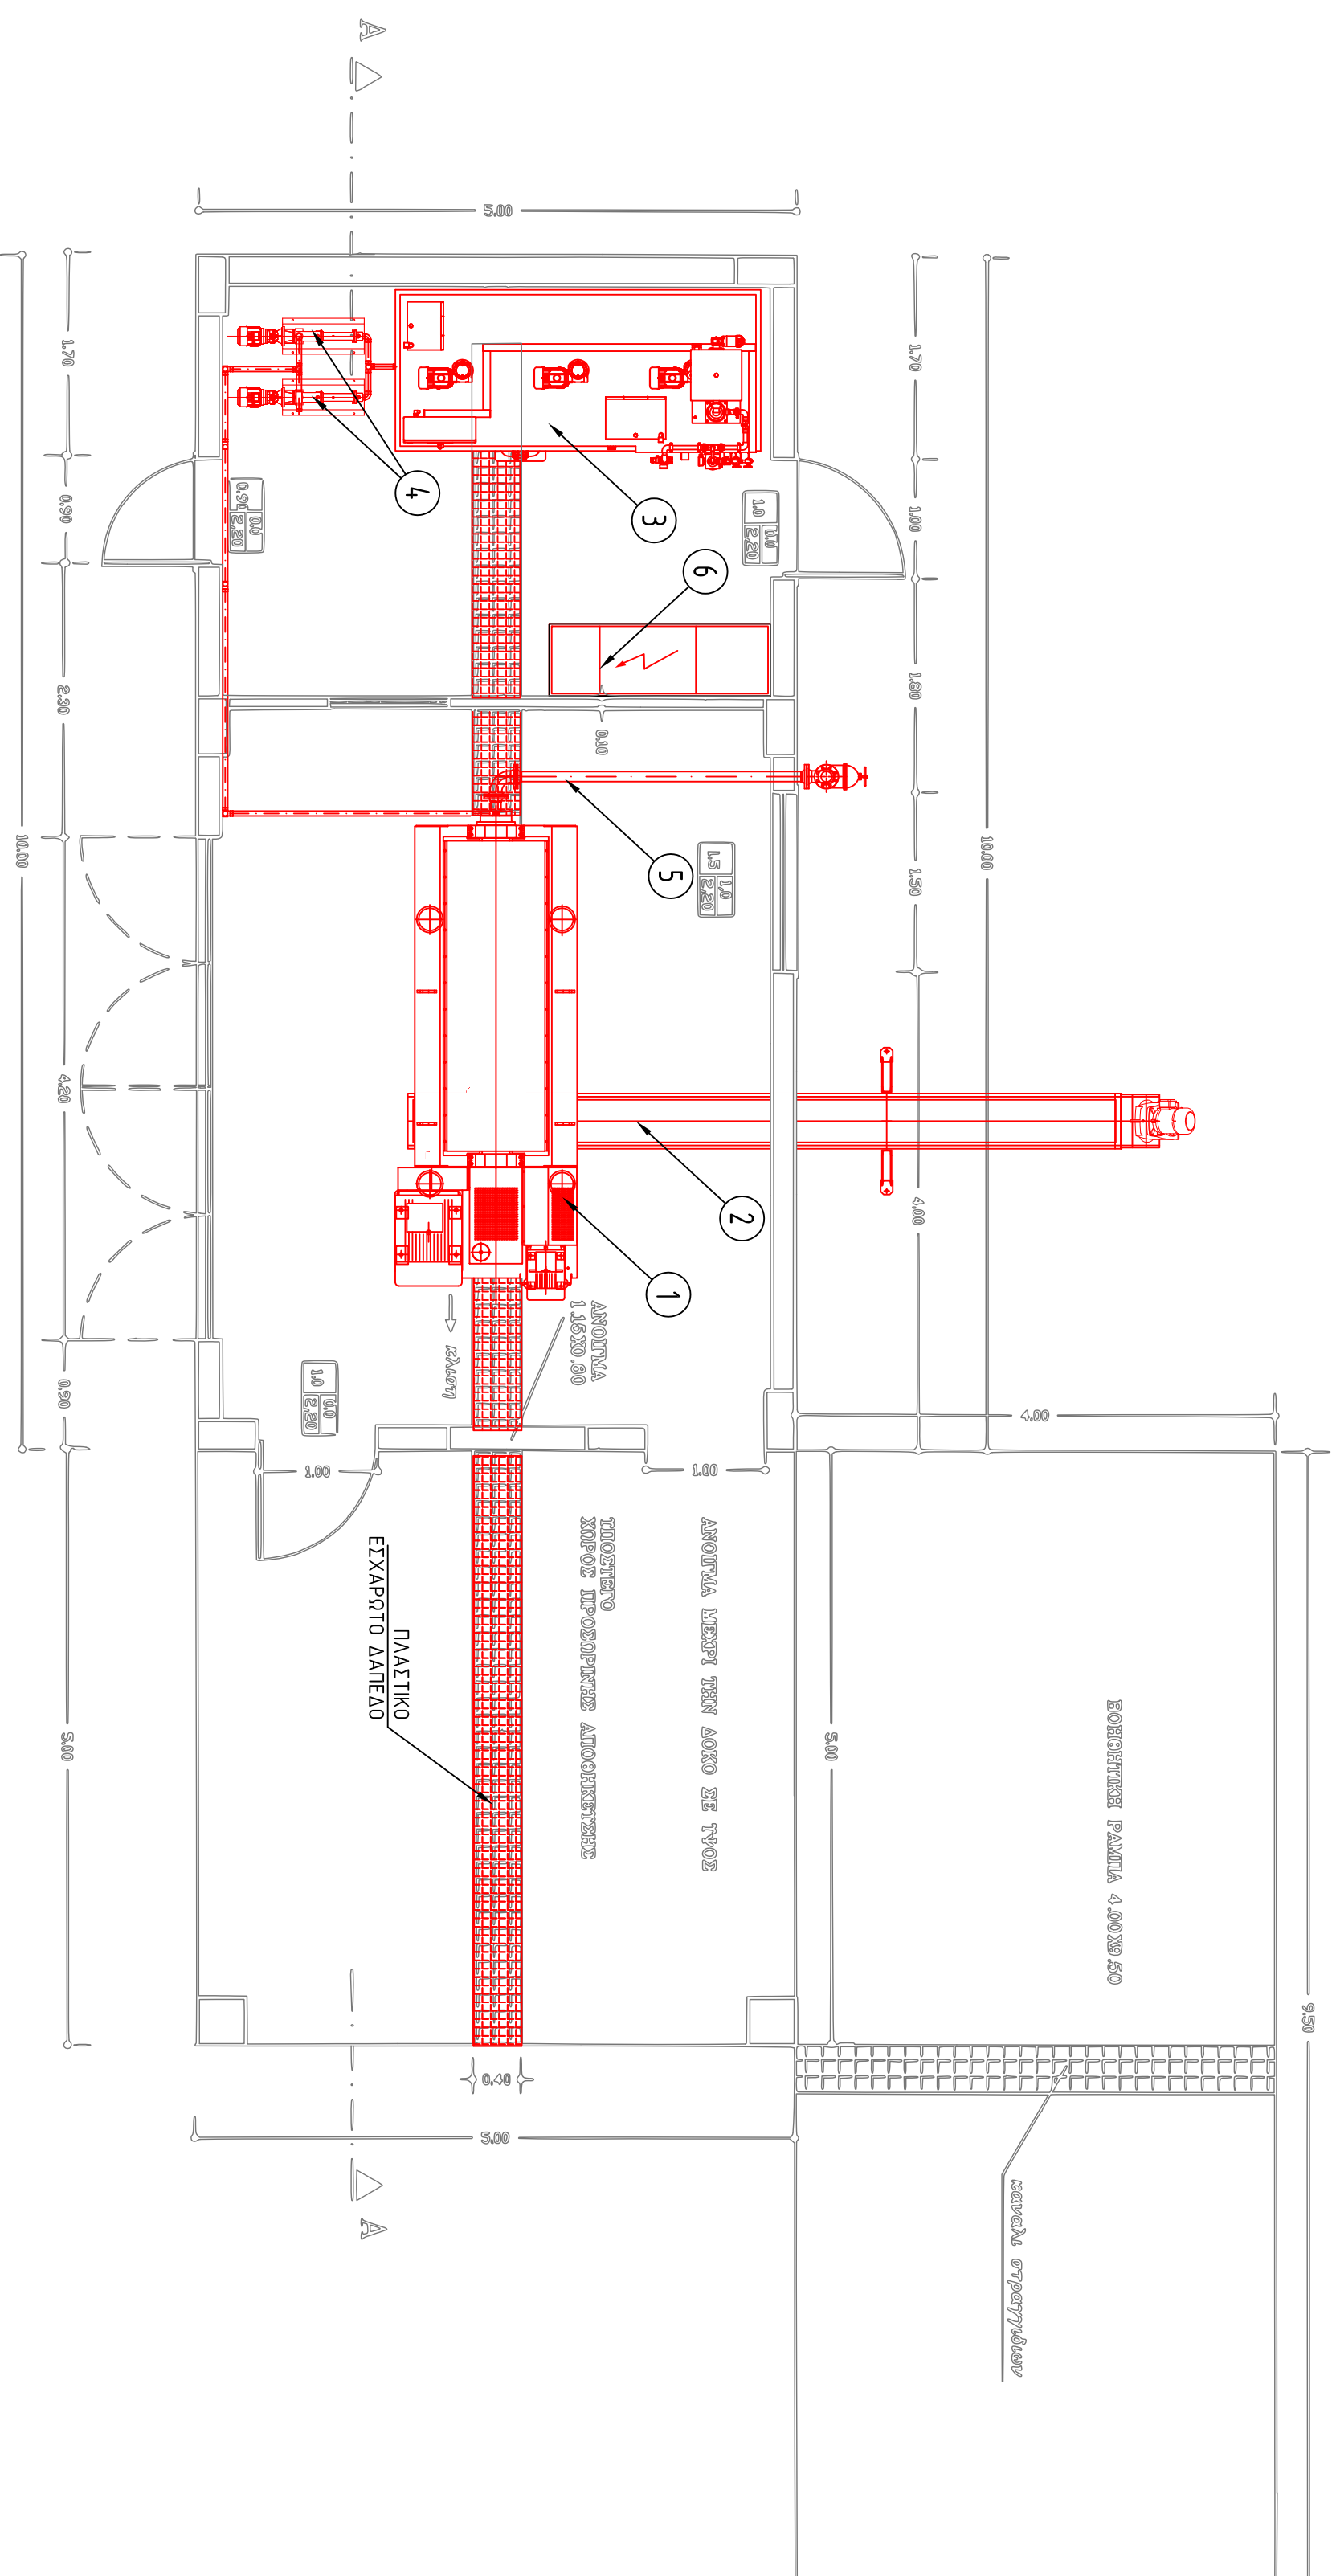


ΚΤΙΡΙΟ ΤΑΙΝΙΟΦΙΛΤΡΟΠΡΕΣΣΑΣ / ΦΥΤΟΚΕΝΤΡΟΥ

ΚΑΙΝΑΚΑ 1:50

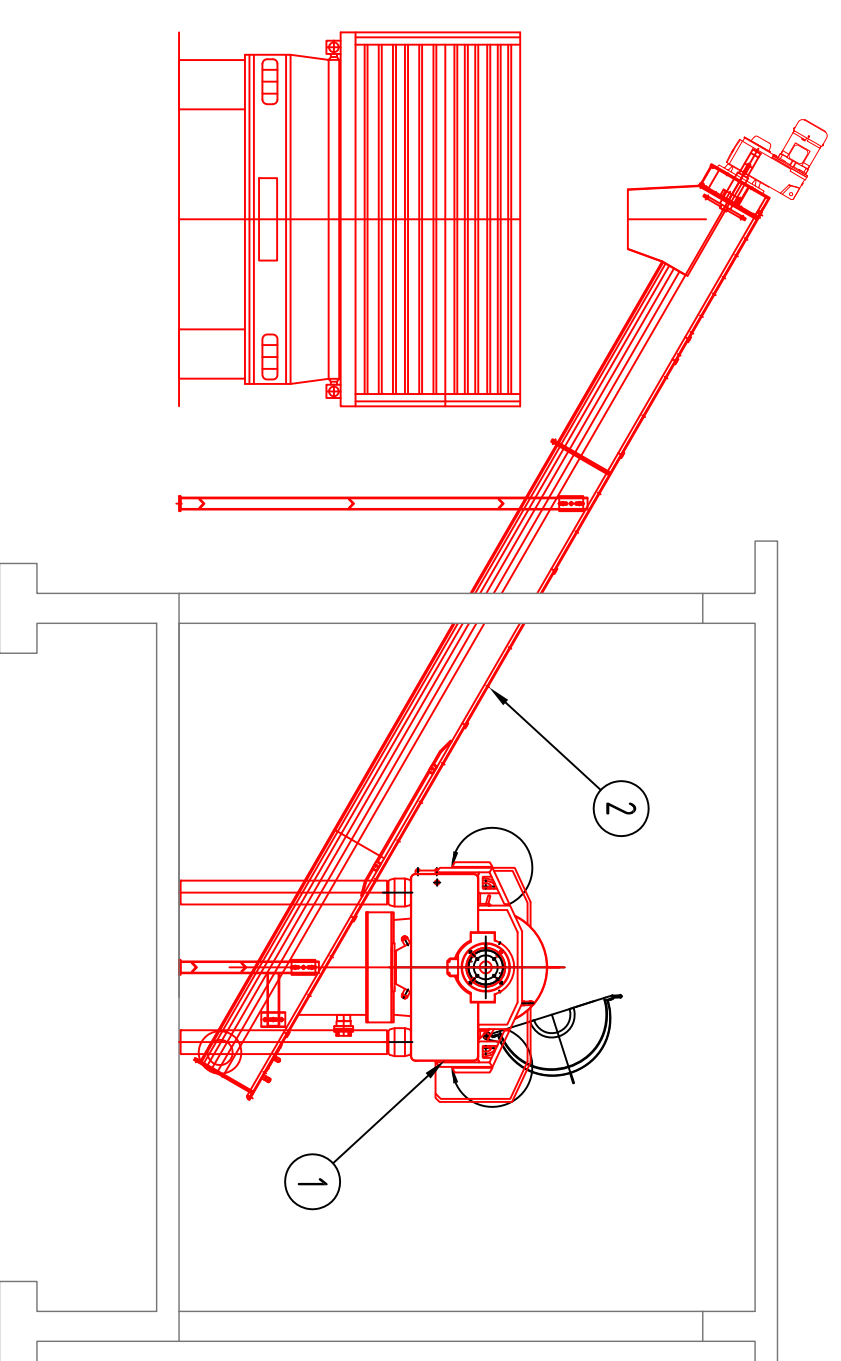

ΚΑΤΩΦΗ

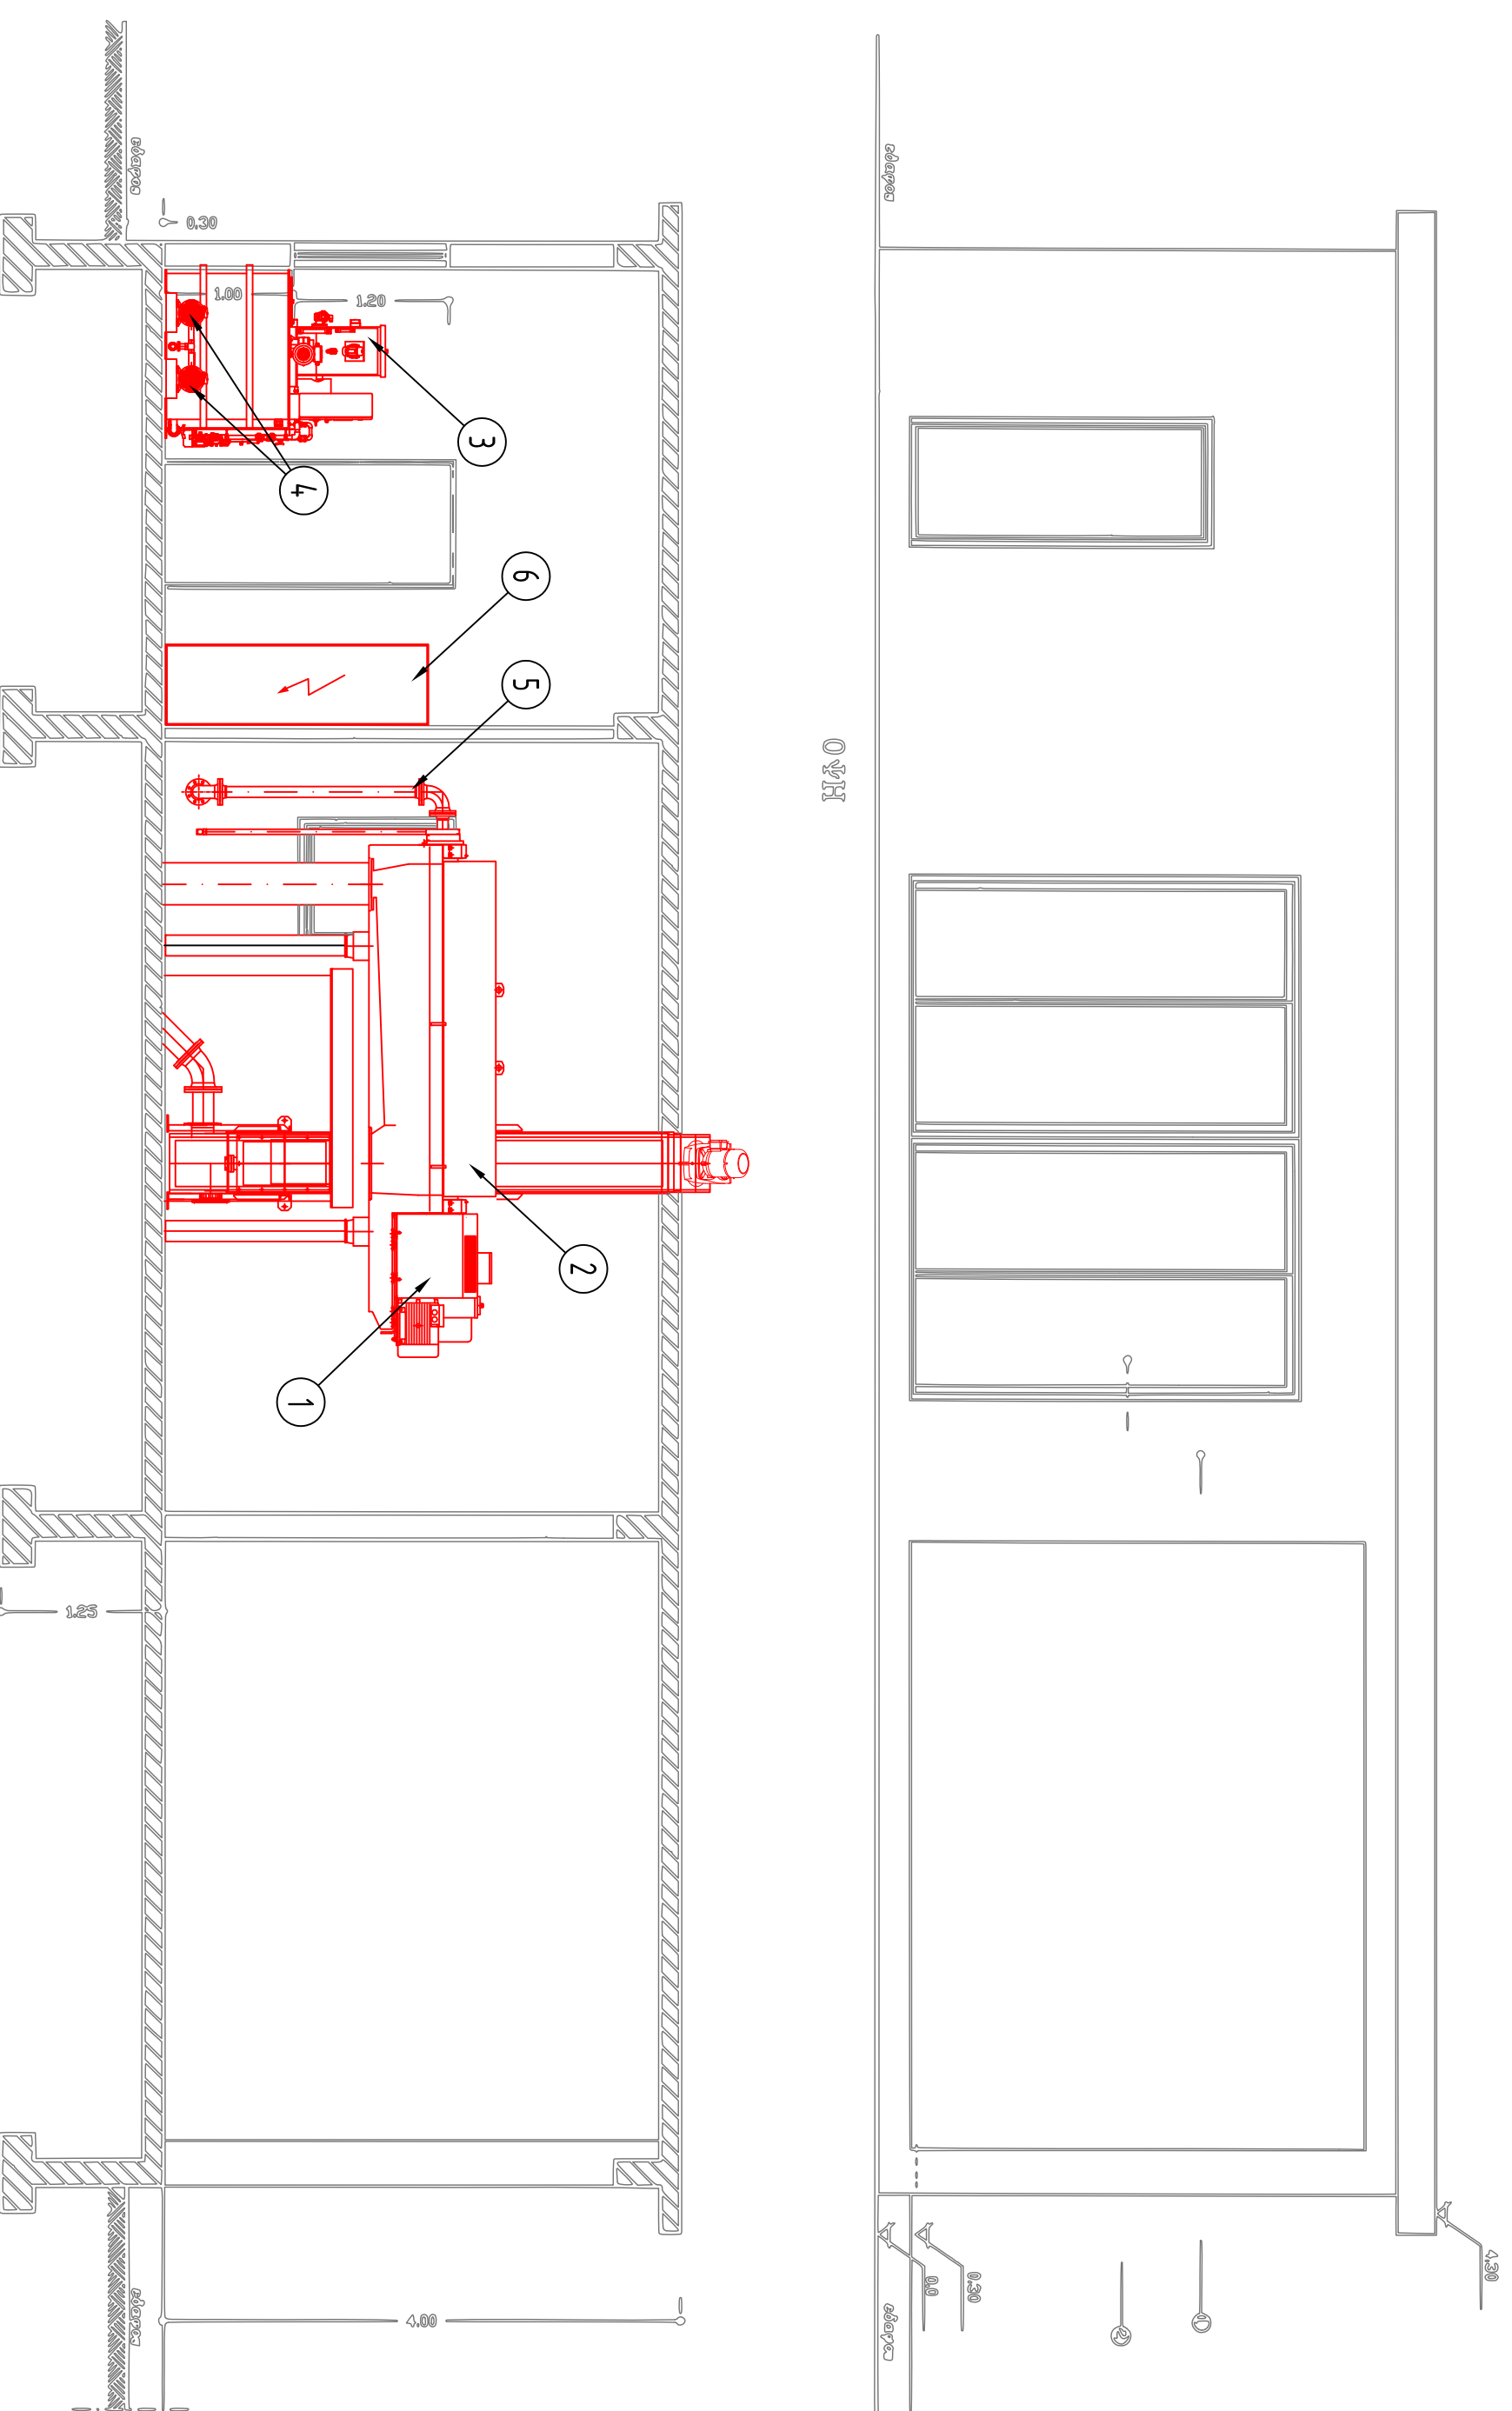

06	ΗΛΕΚΤΡΙΚΟΙ ΠΙΝΑΚΕΣ	1
05	ΓΡΑΜΜΗ ΕΙΣΟΔΟΥ ΑΝΤΑΡΝ ΤΡΟΦΟΔΟΤΙΑΣ ΙΝΥΟΣ DNB0	-
	ΜΑΧΑΡΩΤΗ ΑΚΑΘΕΙΑ DNB0, ΖΑΓΓΡΑΝΑ 90° DNB0	
04	ΔΟΞΟΜΕΤΡΗΚΕΣ ΑΝΤΛΙΕΣ ΠΟΛΥΗΛΕΚΤΡΟΛΥΤΗ	2
03	ΕΥΤΗΘΑ ΠΡΟΕΤΟΙΜΑΣΙΑ ΠΟΛΥΗΛΕΚΤΡΟΛΥΤΗ	1
02	ΚΕΚΑΙΜΕΝΟΙ ΚΟΧΛΙΑΙ ΝΕΤΑΦΟΡΑΕ ΑΒΥΣΣΑΤΟΜΕΝΗΣ ΙΝΥΟΣ	1
01	ΦΥΤΟΚΕΝΤΡΙΚΟΙ ΔΙΑΧΩΡΙΣΤΗΕ	1
##	ΠΕΡΙΓΡΑΦΗ	ΤΕΜΑΧΙΑ

Ο ΜΕΛΕΤΗΤΗΣ

ΥΑΡΟ ΔΙΑΧΕΙΡΙΣΗ
 ΕΡΜΑ ΕΡΜΑ 18Α, Τ.Κ. 546 24, Θεσσαλονίκη
 Τηλ.: 231075307, fax: 2310281426



Ο ΣΥΝΤΑΞΑΣ

ΥΑΡΟ ΔΙΑΧΕΙΡΙΣΗ Ε.Π.Ε.
 ΕΡΜΑ ΕΡΜΑ 18Α, Τ.Κ. 546 24, Θεσσαλονίκη
 Τηλ.: 231075307, fax: 2310281426



ΑΡ.	ΗΜΕΡΟΜΗΝΙΑ	ΠΕΡΙΓΡΑΦΗ	ΜΕΤΕΤΗΘΗΚΕ	ΣΥΛΛΑΒΘΗΚΕ	ΕΝΕΤΧΘΗΚΕ
1	ΝΟΕΜΒΡΙΟΣ 2018	ΠΕΡΙΓΡΑΦΗ			

ΕΛΛΗΝΙΚΗ ΔΗΜΟΚΡΑΤΙΑ
 ΠΕΡΙΦΕΡΕΙΑ ΘΕΣΣΑΛΙΑΣ
 ΠΕΡΙΦΕΡΙΑΚΗ ΕΝΟΤΗΤΑ ΤΡΙΚΑΛΩΝ
 Δ.Ε.Υ.Α. ΤΡΙΚΑΛΩΝ

ΜΕΛΕΤΗ ΑΝΑΒΑΘΜΙΣΗΣ Η/Μ ΕΞΟΠΛΙΣΜΟΥ
 Ε.Ε.Α. ΤΡΙΚΑΛΩΝ

ΟΡΙΣΤΙΚΗ ΜΕΛΕΤΗ

ΚΤΙΡΙΟ ΤΑΙΝΙΟΦΙΛΤΡΟΠΡΕΣΣΑΣ / ΦΥΤΟΚΕΝΤΡΟΥ -
 ΑΝΤΙΚΑΤΑΣΤΑΣΗ Η/Μ ΕΞΟΠΛΙΣΜΟΥ

ΚΩΔΙΚΟΣ ΜΕΛΕΤΗΣ	ΚΑΤΗΓΟΡΙΑ ΣΧΕΔΙΟΥ	ΑΡΙΘΜΟΣ	ΦΥΛΛΟ	ΚΑΙΝΑΚΑ
0918ELFI	FIHM	0704	I and I	1:50