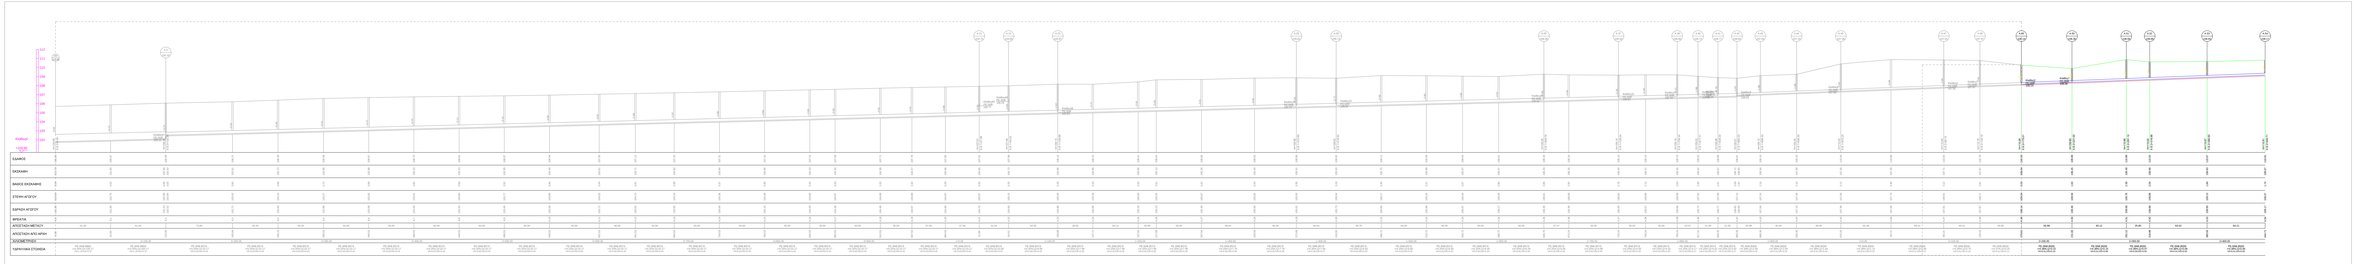

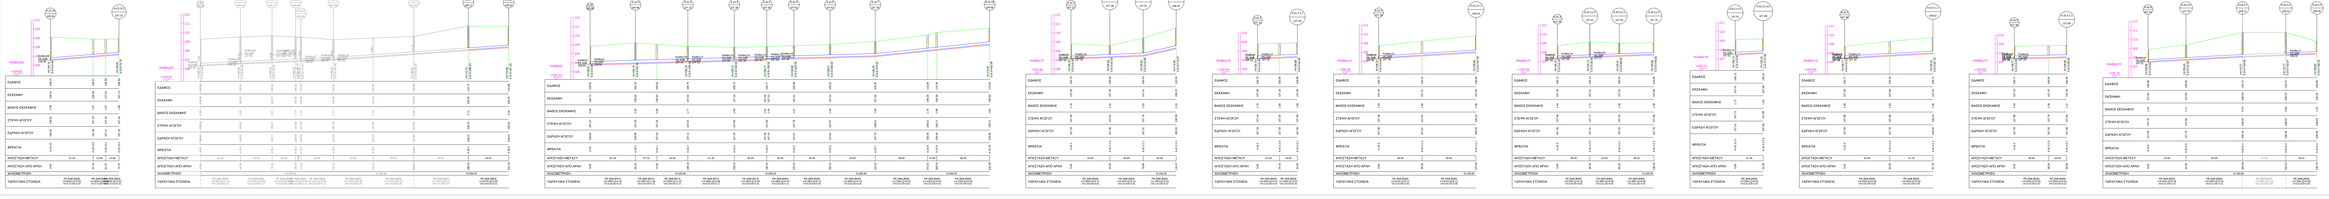

ΕΛΛΗΝΙΚΗ ΔΗΜΟΚΡΑΤΙΑ
ΔΗΜΟΣ ΤΡΙΚΚΑΙΩΝ
Δ.Ε.Υ.Α. ΤΡΙΚΑΛΩΝ
ΔΑΔΗ ΤΕΧΝΙΚΩΝ ΥΠΗΡΕΣΙΩΝ

ΟΛΟΚΛΗΡΩΣΗ ΤΟΥ ΔΙΚΤΥΟΥ ΑΚΑΘΑΡΤΩΝ ΣΤΟ ΣΥΝΟΙΚΙΕΣ ΠΑΣΧΟΥ ΚΑΙ ΕΡΩΣΤΑΣΙΟΥ ΓΑΛΑΝΤΟΣ

ΣΤΑΔΙΟ	ΟΡΙΣΤΙΚΗ ΜΕΛΕΤΗ
ΚΑΤΗΓΟΡΙΑ ΜΕΛΕΤΗΣ	ΥΔΡΑΥΛΙΚΗ ΜΕΛΕΤΗ

ΦΑΣΗ ΜΕΛΕΤΗΣ	ΤΙΤΛΟΣ ΣΧΕΔΙΟΥ	ΚΛΙΜΑΚΑ
Δ	**ΜΗΚΟΤΟΜΕΣ**	1:1000
ΚΩΔΙΚΟΣ ΣΧΕΔΙΟΥ		ΗΜΕΡΟΜΗΝΙΑ ΕΚΔΟΣΗΣ
ΟΡ.1		01-02-2025

ΣΥΝΤΑΞΗ	Δ.Ε.Υ.Α. ΤΡΙΚΑΛΩΝ ΔΑΔΗ ΤΕΧΝΙΚΩΝ ΥΠΗΡΕΣΙΩΝ

Ο ΣΥΝΤΑΞΑΣ

ΓΕΩΡΓΙΟΣ ΓΙΑΝΖ
Πολιτικός Μηχανικός

Ο ΕΠΙΒΛΕΠΩΝ ΤΕΧΝΙΚΟΣ ΥΠΗΡΕΣΙΩΝ

Θεσσαλία
Τεχνικός Σύμβουλος
Μηχανικός Περιβάλλοντος
ΜΑΡΙΟΣ ΝΙΝΑΣ
Μηχανικός Περιβάλλοντος