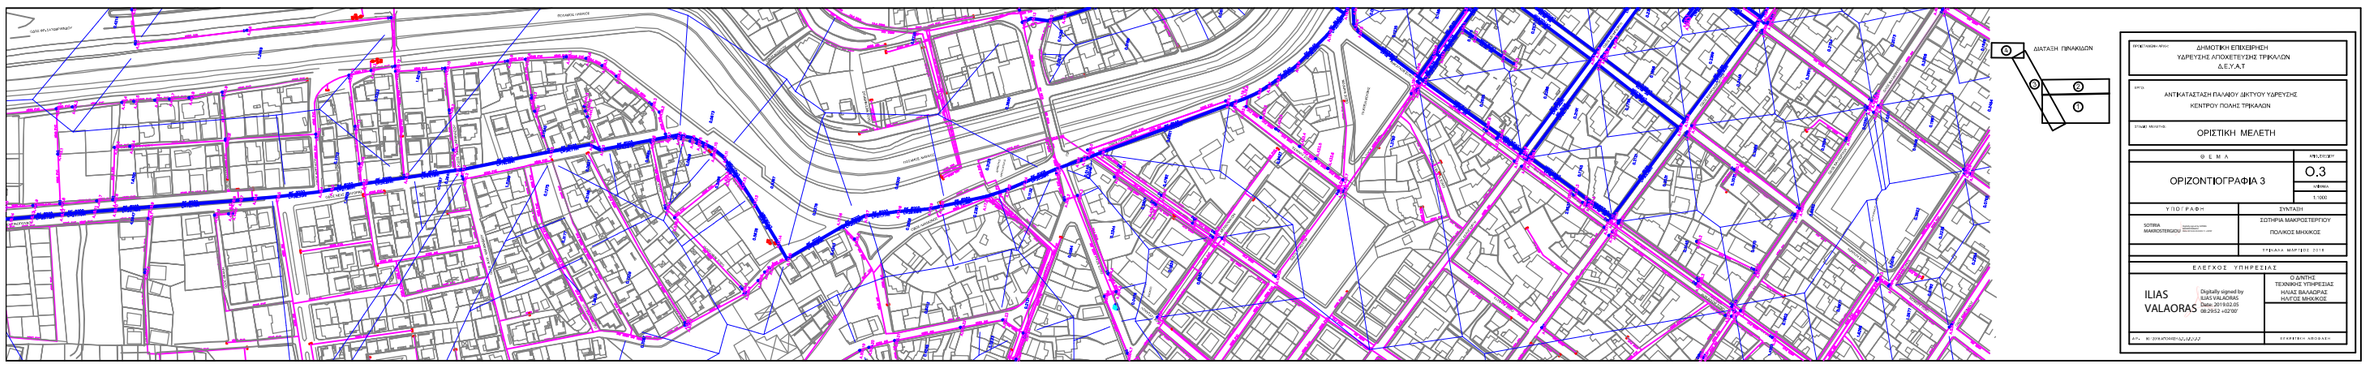
ΔΙΑΤΑΞΗ ΠΙΝΑΚΙΔΩΝ
ΔΗΜΟΤΙΚΗ ΕΠΙΧΕΙΡΗΣΗ
ΥΔΡΕΥΣΗΣ ΑΠΟΧΕΤΕΥΣΗΣ ΤΡΙΚΑΛΩΝ
Δ.Ε.Υ.Α.Τ
ΑΝΤΙΚΑΤΑΣΤΑΣΗ ΠΑΛΑΙΟΥ ΔΙΚΤΥΟΥ ΥΔΡΕΥΣΗΣ
ΚΕΝΤΡΟΥ ΠΟΛΗΣ ΤΡΙΚΑΛΩΝ
ΟΡΙΣΤΙΚΗ ΜΕΛΕΤΗ
Θ Ε Μ Α
ΟΡΙΖΟΝΤΙΟΓΡΑΦΙΑ 3
Ο.3
1:500
Υ Π Ο Γ Ρ Α Φ Η
ΣΥΝΤΑΞΗ
ΣΩΤΗΡΙΑ ΜΑΚΡΟΣΤΕΡΓΙΟΥ
ΠΟΛΙΚΟΣ ΜΗΧΑΝΙΚΟΣ
Ε Λ Ε Γ Χ Ο Ι Υ Π Η Ρ Ε Σ Ι Α Σ
ILIAS VALAORAS
Digitally signed by ILIAS VALAORAS
Date: 2019.02.05 08:29:53 +02'00'
Ο ΔΙΝΤΗΣ
ΤΕΧΝΙΚΗΣ ΥΠΗΡΕΣΙΑΣ
ΗΛΙΑΣ ΒΑΛΑΩΡΑΣ
ΗΛΓΟΣ ΜΗΧΑΝΙΚΟΣ