ΜΗΚΟΤΟΜΗ
ΓΡΑΜΜΗ C1-1

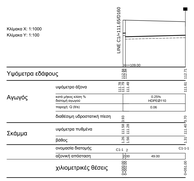

ΜΗΚΟΤΟΜΗ
ΓΡΑΜΜΗ C1-2

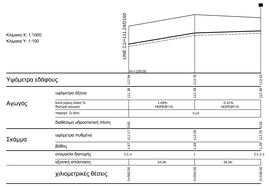

ΜΗΚΟΤΟΜΗ
ΓΡΑΜΜΗ C1-3

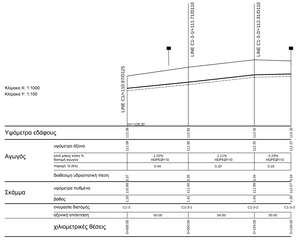

ΜΗΚΟΤΟΜΗ
ΓΡΑΜΜΗ C1-3-1

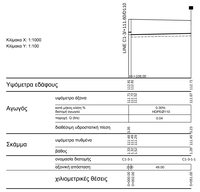

ΜΗΚΟΤΟΜΗ
ΓΡΑΜΜΗ C1-3-2

ΜΗΚΟΤΟΜΗ
ΓΡΑΜΜΗ C1-4

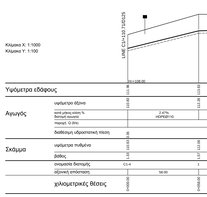

ΜΗΚΟΤΟΜΗ
ΓΡΑΜΜΗ C1-5

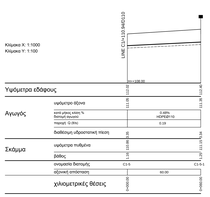

ΜΗΚΟΤΟΜΗ
ΓΡΑΜΜΗ C

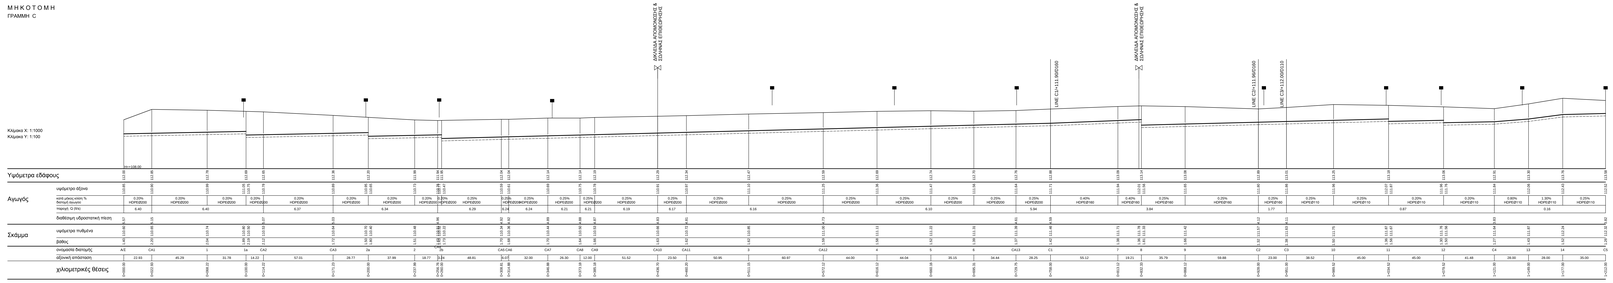

ΜΗΚΟΤΟΜΗ
ΓΡΑΜΜΗ C1

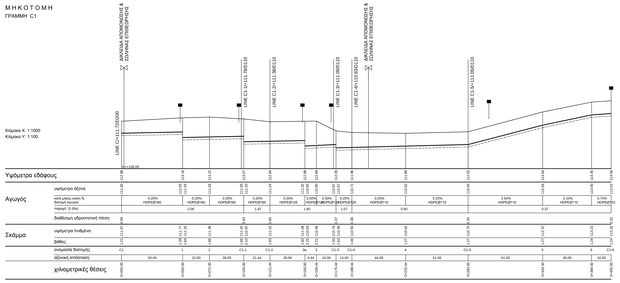

ΥΠΟΜΝΗΜΑ

- ΓΡΑΜΜΗ ΕΔΑΦΟΥΣ/ΕΡΥΘΡΑΣ
- ΑΞΟΝΑΣ ΑΓΩΓΟΥ
- ΣΚΑΜΜΑ ΑΓΩΓΟΥ
- ΔΙΚΕΙΔΑ ΑΠΟΜΟΝΩΣΗΣ
- ΣΟΛΗΝΑΣ ΕΠΙΘΕΩΡΗΣΗΣ

Α/Α	ΑΝΑΘΕΩΡΗΣΗ	ΗΜΕΡΟΜΗΝΙΑ	ΥΠΟΓΡΑΦΗ

ΕΛΛΗΝΙΚΗ ΔΗΜΟΚΡΑΤΙΑ

ΔΕΥΑ ΤΡΙΚΑΛΩΝ

"ΚΑΤΑΣΚΕΥΗ ΔΙΚΤΥΟΥ ΑΚΑΘΑΡΤΩΝ ΣΤΟΝ ΟΙΚΙΣΜΟ ΠΥΡΓΕΤΟΥ"

ΟΡΙΣΤΙΚΗ ΜΕΛΕΤΗ

ΤΙΤΛΟΣ ΣΧΕΔΙΟΥ

ΜΗΚΟΤΟΜΕΣ ΑΓΩΓΩΝ ΑΝΑΡΡΟΦΗΣΗΣ ΚΕΝΟΥ ΓΡΑΜΜΗ C
(φύλλο 1 από 2)

ΑΡΙΘΜΟΣ ΣΧΕΔΙΟΥ

Μ.4

ΚΛΙΜΑΚΑ

1:1.000/1:100

Οι Συντάξαντες Μηχανικοί

Ο.Λογ. Τεχν. Υπηρεσιών

ΕΛΕΓΤΗΘΗΚΕ & ΕΚΕΓΤΗΘΗΚΕ

SOTIRA MARKOTSER GOU ΣΩΤΗΡΑ ΜΑΡΚΟΣΤΕΡΓΟΥ ΠΟΛΙΤΙΚΟΣ ΜΗΧΑΝΙΚΟΣ	Digitally signed by SOTIRA MARKOTSER GOU Date: 2018.11.15 10:54:49 +02'00'	FOTIOS LIANOS ΦΩΤΙΟΣ ΛΙΑΝΟΣ ΤΕΧΝΟΛΟΓΟΣ ΜΗΧΑΝΙΚΟΣ
Digitally signed by FOTIOS LIANOS Date: 2018.11.15 10:54:49 +02'00'	ILIAS VALAORAS ΗΛΙΑΣ ΒΑΛΑΩΡΑΣ ΗΛΕΚΤΡΟΛΟΓΟΣ ΜΗΧΑΝΙΚΟΣ	

ΟΚΤΩΒΡΙΟΣ 2018