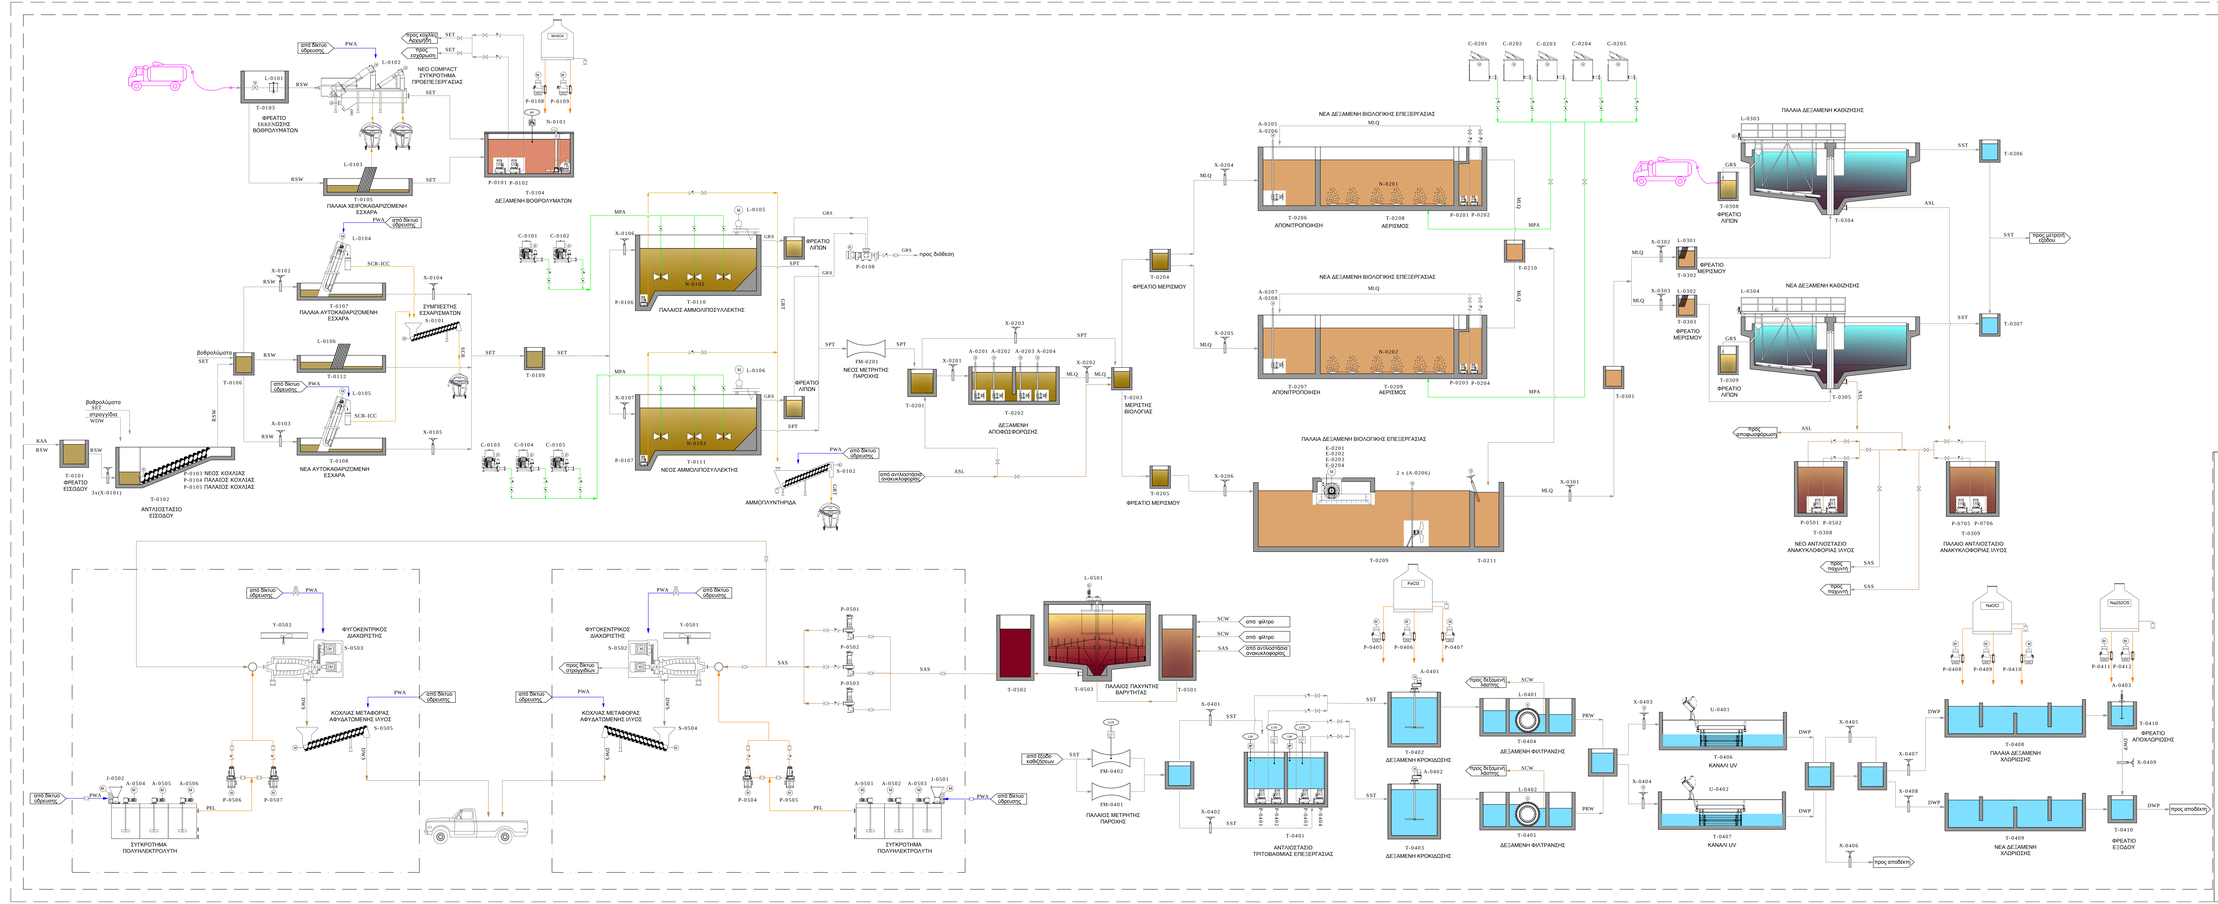

Ο ΜΕΛΕΤΗΤΗΣ	Ο ΣΥΝΤΑΞΑΣ
ΥΔΡΟΔΙΑΧΕΙΡΙΣΗ Ε.Π.Ε. Γρεβενών 16Α, Τ.Κ. 546 24, Θεσσαλονίκη τηλ.: 2310276307, fax: 2310281426	Θεσσαλονίκη, ... / ..... ΥΔΡΟΔΙΑΧΕΙΡΙΣΗ Ε.Π.Ε. ΓΡΕΒΕΝΩΝ 16Α ΘΕΣΣΑΛΟΝΙΚΗ ΤΗΛ. 2310276307 - FAX 2310281426 ΑΡ. ΓΕΜΗ 121827101000 - ΑΦΜ 094401827 ΑΡ. ΠΙΣ 2310276307 - ΔΟΥ ΠΕΡΙΟΧΩΝ ΑΙΓΑΙΟΥ Α.Φ.Μ. 099876700 - Δ.Ο.Υ. Γ' ΘΕΣΣΑΛΟΝΙΚΗΣ ΙΩΑΝΝΙΔΗΣ ΒΑΣΙΛΗΣ Δρ. ΠΟΛΙΤΙΚΟΣ ΜΗΧΑΝΙΚΟΣ
ΘΕΩΡΗΘΗΚΕ Διευθυντής Υπηρεσίας Κτιριακών ΕΡΓΩΝ ΜΕΛΑΝΙΤΗΣ ΗΛΕΚΤΡΟΛΟΓΟΣ ΜΗΧΑΝΙΚΟΣ	ΕΛΕΓΧΘΗΚΕ ΟΙ ΕΠΙΒΛΕΠΟΝΤΕΣ ΝΙΚΟΛΑΟΣ ΑΝΑΓΝΩΣΤΟΥ ΜΗΧΑΝΟΛΟΓΟΣ ΜΗΧΑΝΙΚΟΣ ΤΕ

ΑΡ.	ΗΜΕΡΟΜΗΝΙΑ	ΠΕΡΙΓΡΑΦΗ	ΜΕΛΕΤΗΤΗΣΗΣ	ΣΧΕΔΙΑΣΤΗΣΗΣ	ΕΛΕΓΧΘΗΚΕ
1	ΝΟΕΜΒΡΙΟΣ 2018				

ΕΛΛΗΝΙΚΗ ΔΗΜΟΚΡΑΤΙΑ
ΠΕΡΙΦΕΡΕΙΑ ΘΕΣΣΑΛΙΑΣ
ΠΕΡΙΦΕΡΕΙΑΚΗ ΕΝΟΤΗΤΑ ΤΡΙΚΑΛΩΝ
Δ.Ε.Υ.Α. ΤΡΙΚΑΛΩΝ

ΤΙΤΛΟΣ ΜΕΛΕΤΗΣ	ΜΕΛΕΤΗ ΑΝΑΒΑΘΜΙΣΗΣ Η/Μ ΕΞΟΠΛΙΣΜΟΥ Ε.Ε.Λ. ΤΡΙΚΑΛΩΝ
ΣΤΑΔΙΟ	ΟΡΙΣΤΙΚΗ ΜΕΛΕΤΗ
ΘΕΜΑ	**ΔΙΑΓΡΑΜΜΑ ΡΟΗΣ**

ΚΩΔΙΚΟΣ ΜΕΛΕΤΗΣ	ΚΑΤΗΓΟΡΙΑ ΣΧΕΔΙΟΥ	ΑΡΙΘΜΟΣ	ΦΥΛΛΟ	ΚΑΡΜΑΚΑ
0 9 1 8 E L Z I	F I F D	0 0 0 4	1 και 1	-