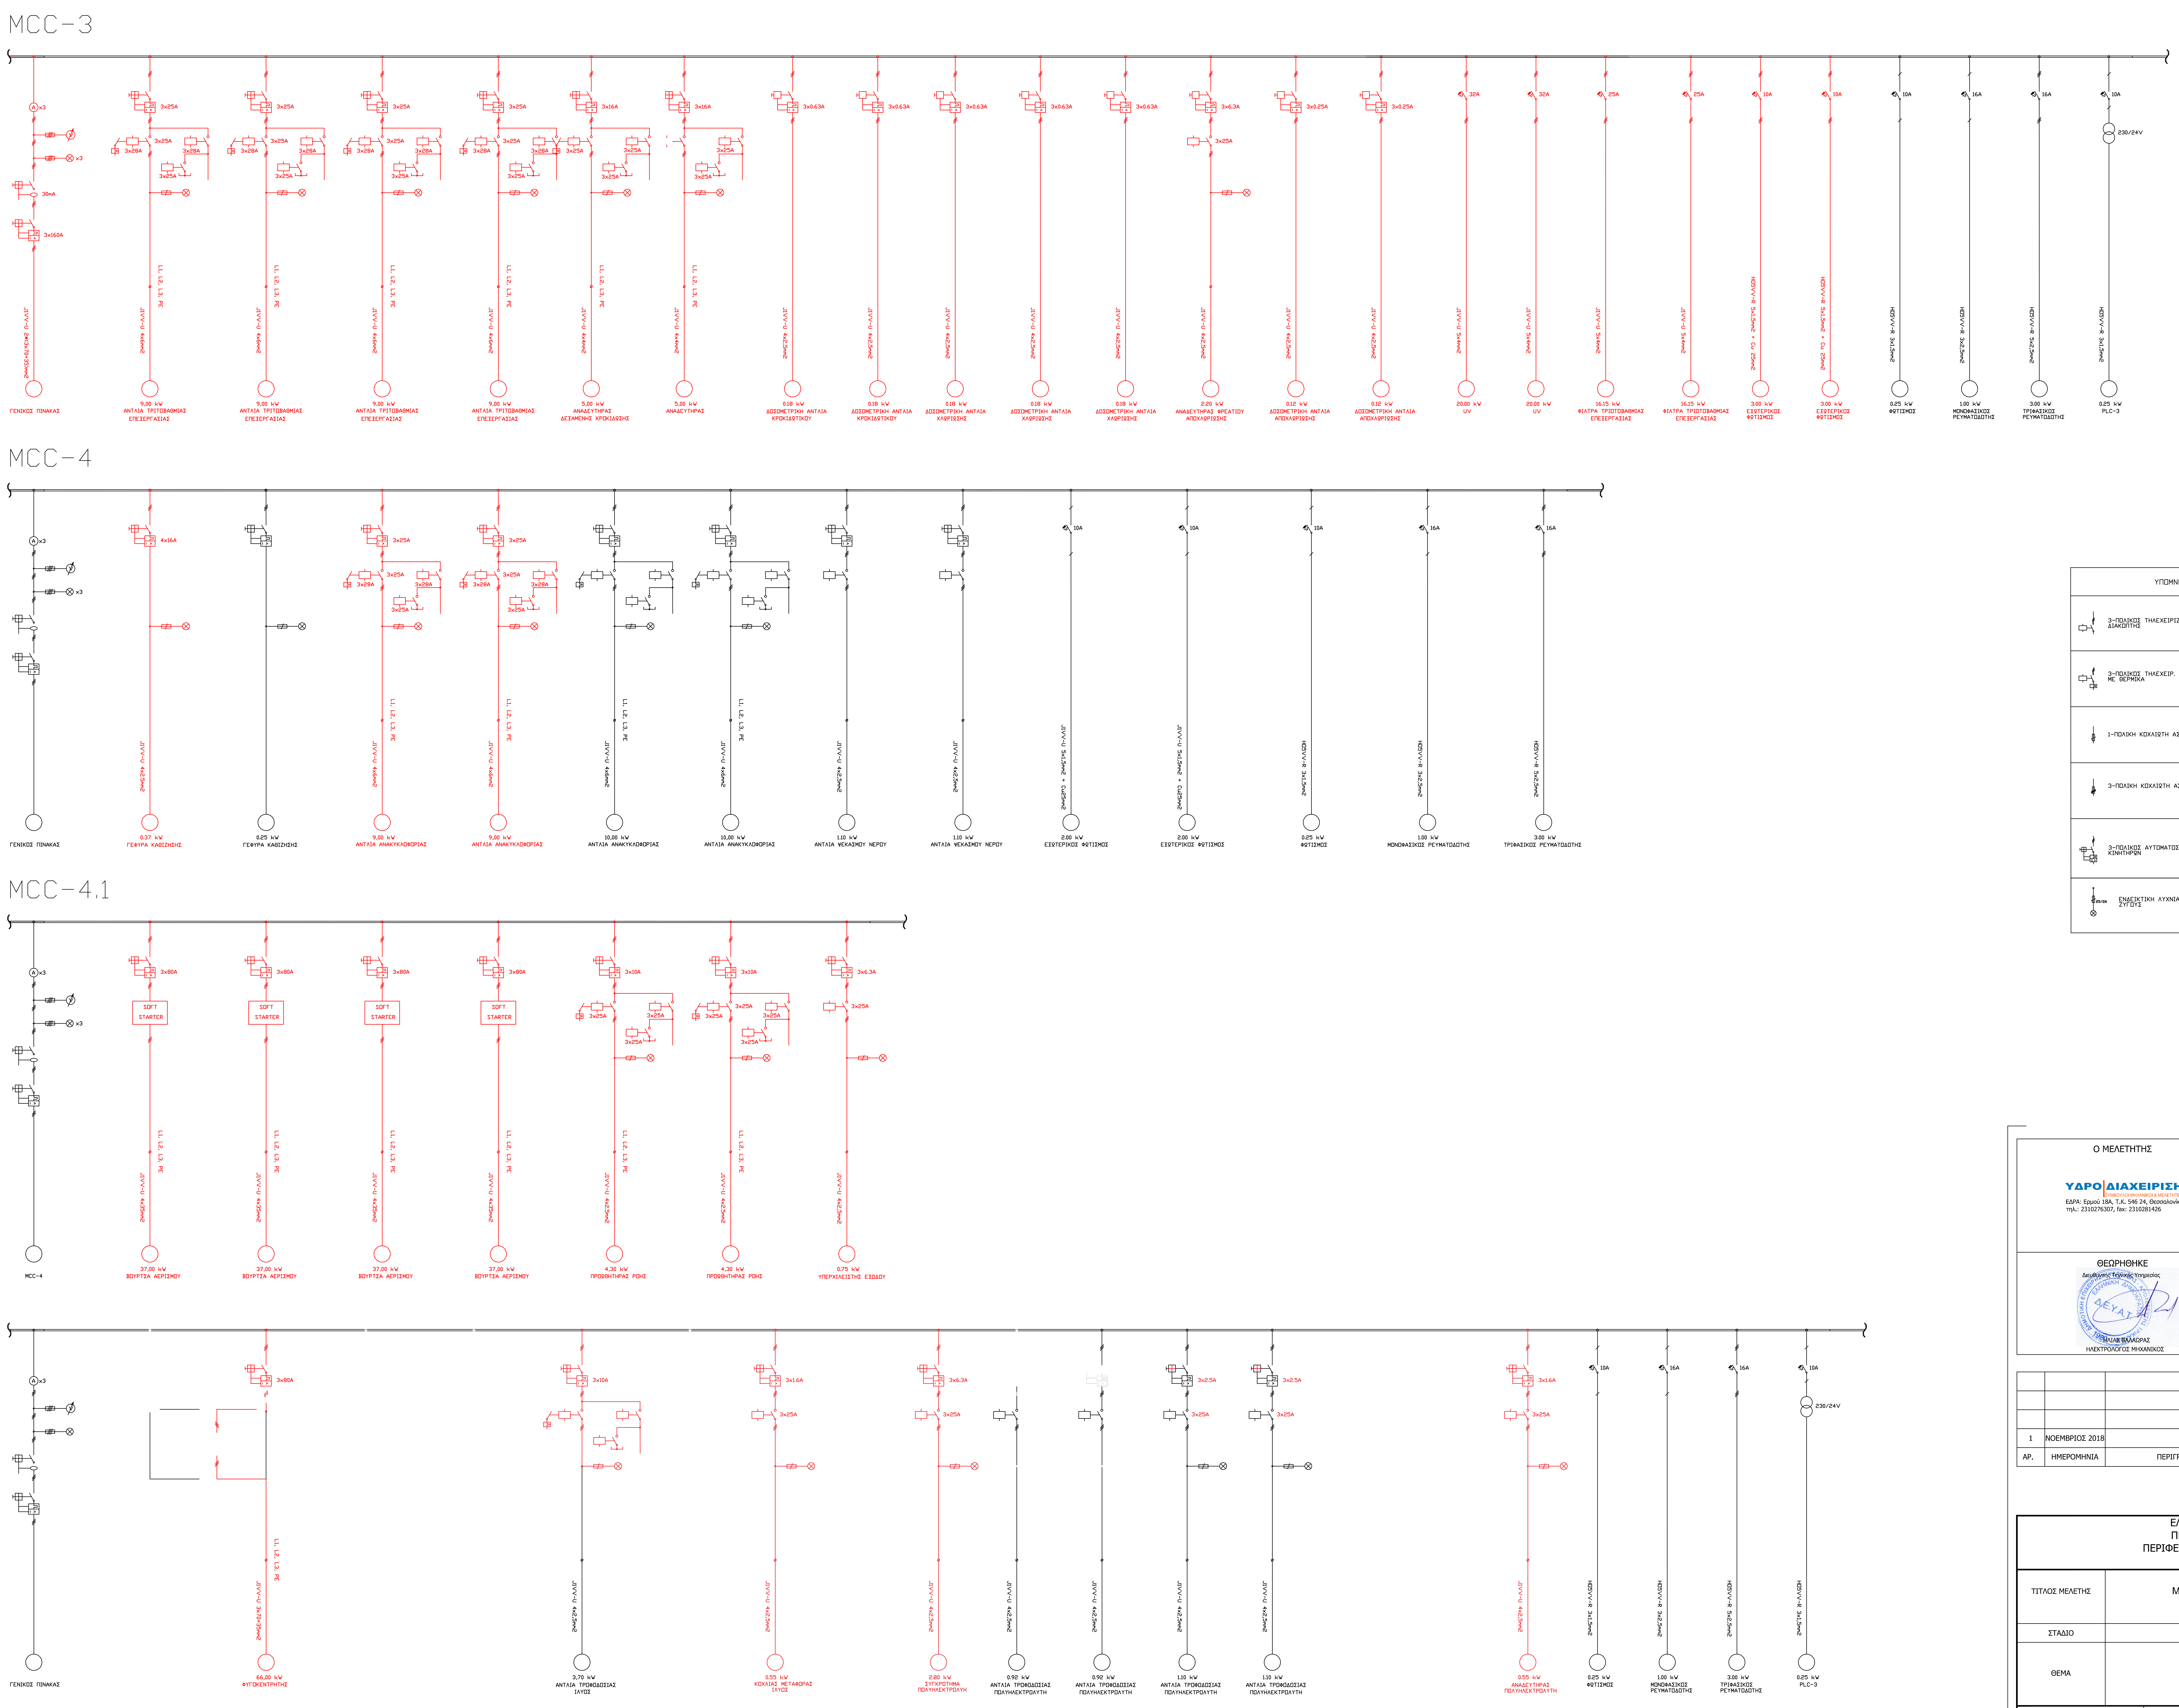
MCC-3
ΓΕΝΙΚΟΣ ΠΙΝΑΚΑΣ
2*(3x70+35)mm2
9,00 kW ΑΝΤΛΙΑ ΤΡΙΤΟΒΑΘΜΙΑΣ ΕΠΕΞΕΡΓΑΣΙΑΣ
9,00 kW ΑΝΤΛΙΑ ΤΡΙΤΟΒΑΘΜΙΑΣ ΕΠΕΞΕΡΓΑΣΙΑΣ
9,00 kW ΑΝΤΛΙΑ ΤΡΙΤΟΒΑΘΜΙΑΣ ΕΠΕΞΕΡΓΑΣΙΑΣ
9,00 kW ΑΝΤΛΙΑ ΤΡΙΤΟΒΑΘΜΙΑΣ ΕΠΕΞΕΡΓΑΣΙΑΣ
5,00 kW ΑΝΑΔΕΥΤΗΡΑΣ ΔΕΞΑΜΕΝΗΣ ΚΡΟΚΙΔΩΣΗΣ
5,00 kW ΑΝΑΔΕΥΤΗΡΑΣ
0.18 kW ΔΟΣΟΜΕΤΡΙΚΗ ΑΝΤΛΙΑ ΚΡΟΚΙΔΩΤΙΚΟΥ
0.18 kW ΔΟΣΟΜΕΤΡΙΚΗ ΑΝΤΛΙΑ ΚΡΟΚΙΔΩΤΙΚΟΥ
0.18 kW ΔΟΣΟΜΕΤΡΙΚΗ ΑΝΤΛΙΑ ΧΛΩΡΙΩΣΗΣ
0.18 kW ΔΟΣΟΜΕΤΡΙΚΗ ΑΝΤΛΙΑ ΧΛΩΡΙΩΣΗΣ
0.18 kW ΔΟΣΟΜΕΤΡΙΚΗ ΑΝΤΛΙΑ ΧΛΩΡΙΩΣΗΣ
2.20 kW ΑΝΑΔΕΥΤΗΡΑΣ ΦΡΕΑΤΙΟΥ ΑΠΟΧΛΩΡΙΩΣΗΣ
0.12 kW ΔΟΣΟΜΕΤΡΙΚΗ ΑΝΤΛΙΑ ΑΠΟΧΛΩΡΙΩΣΗΣ
0.12 kW ΔΟΣΟΜΕΤΡΙΚΗ ΑΝΤΛΙΑ ΑΠΟΧΛΩΡΙΩΣΗΣ
20.00 kW UV
20.00 kW UV
16.15 kW ΦΙΛΤΡΑ ΤΡΙΤΟΒΑΘΜΙΑΣ ΕΠΕΞΕΡΓΑΣΙΑΣ
16.15 kW ΦΙΛΤΡΑ ΤΡΙΤΟΒΑΘΜΙΑΣ ΕΠΕΞΕΡΓΑΣΙΑΣ
3.00 kW ΕΞΩΤΕΡΙΚΟΣ ΦΩΤΙΣΜΟΣ
3.00 kW ΕΞΩΤΕΡΙΚΟΣ ΦΩΤΙΣΜΟΣ
0.25 kW ΦΩΤΙΣΜΟΣ
1.00 kW ΜΟΝΟΦΑΣΙΚΟΣ ΡΕΥΜΑΤΟΔΟΤΗΣ
3.00 kW ΤΡΙΦΑΣΙΚΟΣ ΡΕΥΜΑΤΟΔΟΤΗΣ
0.25 kW PLC-3
230/24V
MCC-4
ΓΕΝΙΚΟΣ ΠΙΝΑΚΑΣ
0.37 kW ΓΕΦΥΡΑ ΚΑΘΙΖΗΣΗΣ
0.25 kW ΓΕΦΥΡΑ ΚΑΘΙΖΗΣΗΣ
9,00 kW ΑΝΤΛΙΑ ΑΝΑΚΥΚΛΟΦΟΡΙΑΣ
9,00 kW ΑΝΤΛΙΑ ΑΝΑΚΥΚΛΟΦΟΡΙΑΣ
10,00 kW ΑΝΤΛΙΑ ΑΝΑΚΥΚΛΟΦΟΡΙΑΣ
10,00 kW ΑΝΤΛΙΑ ΑΝΑΚΥΚΛΟΦΟΡΙΑΣ
1.10 kW ΑΝΤΛΙΑ ΨΕΚΑΣΜΟΥ ΝΕΡΟΥ
1.10 kW ΑΝΤΛΙΑ ΨΕΚΑΣΜΟΥ ΝΕΡΟΥ
2.00 kW ΕΞΩΤΕΡΙΚΟΣ ΦΩΤΙΣΜΟΣ
2.00 kW ΕΞΩΤΕΡΙΚΟΣ ΦΩΤΙΣΜΟΣ
0.25 kW ΦΩΤΙΣΜΟΣ
1.00 kW ΜΟΝΟΦΑΣΙΚΟΣ ΡΕΥΜΑΤΟΔΟΤΗΣ
3.00 kW ΤΡΙΦΑΣΙΚΟΣ ΡΕΥΜΑΤΟΔΟΤΗΣ
MCC-4.1
MCC-4
37,00 kW ΒΟΥΡΤΣΑ ΑΕΡΙΣΜΟΥ
37,00 kW ΒΟΥΡΤΣΑ ΑΕΡΙΣΜΟΥ
37,00 kW ΒΟΥΡΤΣΑ ΑΕΡΙΣΜΟΥ
37,00 kW ΒΟΥΡΤΣΑ ΑΕΡΙΣΜΟΥ
4,30 kW ΠΡΟΩΘΗΤΗΡΑΣ ΡΟΗΣ
4,30 kW ΠΡΟΩΘΗΤΗΡΑΣ ΡΟΗΣ
0.75 kW ΥΠΕΡΧΙΛΕΙΣΤΗΣ ΕΞΟΔΟΥ
SOFT STARTER
ΓΕΝΙΚΟΣ ΠΙΝΑΚΑΣ
66,00 kW ΦΥΓΟΚΕΝΤΡΗΤΗΣ
3,70 kW ΑΝΤΛΙΑ ΤΡΟΦΟΔΟΣΙΑΣ ΙΛΥΟΣ
0.55 kW ΚΟΧΛΙΑΣ ΜΕΤΑΦΟΡΑΣ ΙΛΥΟΣ
2.80 kW ΣΥΓΚΡΟΤΗΜΑ ΠΟΛΥΗΛΕΚΤΡΟΛΥΗ
0.92 kW ΑΝΤΛΙΑ ΤΡΟΦΟΔΟΣΙΑΣ ΠΟΛΥΗΛΕΚΤΡΟΛΥΤΗ
0.92 kW ΑΝΤΛΙΑ ΤΡΟΦΟΔΟΣΙΑΣ ΠΟΛΥΗΛΕΚΤΡΟΛΥΤΗ
1.10 kW ΑΝΤΛΙΑ ΤΡΟΦΟΔΟΣΙΑΣ ΠΟΛΥΗΛΕΚΤΡΟΛΥΤΗ
1.10 kW ΑΝΤΛΙΑ ΤΡΟΦΟΔΟΣΙΑΣ ΠΟΛΥΗΛΕΚΤΡΟΛΥΤΗ
0.55 kW ΑΝΑΔΕΥΤΗΡΑΣ ΠΟΛΥΗΛΕΚΤΡΟΛΥΤΗ
0.25 kW ΦΩΤΙΣΜΟΣ
1.00 kW ΜΟΝΟΦΑΣΙΚΟΣ ΡΕΥΜΑΤΟΔΟΤΗΣ
3.00 kW ΤΡΙΦΑΣΙΚΟΣ ΡΕΥΜΑΤΟΔΟΤΗΣ
0.25 kW PLC-3
230/24V

ΥΠΟΜΝΗΜΑ ΗΛΕΚΤΡΙΚΩΝ ΣΥΜΒΟΛΩΝ

3-ΠΟΛΙΚΟΣ ΤΗΛΕΧΕΙΡΙΖΟΜΕΝΟΣ ΔΙΑΚΟΠΤΗΣ	1-ΠΟΛΙΚΟΣ ΜΙΚΡΟ-ΑΥΤΟΜΑΤΟΣ ΔΙΑΚΟΠΤΗΣ
3-ΠΟΛΙΚΟΣ ΤΗΛΕΧΕΙΡ. ΔΙΑΚΟΠΤΗΣ ΜΕ ΘΕΡΜΙΚΑ	3-ΠΟΛΙΚΟΣ ΜΙΚΡΟ-ΑΥΤΟΜΑΤΟΣ ΔΙΑΚΟΠΤΗΣ
1-ΠΟΛΙΚΗ ΚΟΧΛΙΩΤΗ ΑΣΦΑΛΕΙΑ	3-ΠΟΛΙΚΟΣ ΔΙΑΚΟΠΤΗΣ ΦΟΡΤΙΟΥ
3-ΠΟΛΙΚΗ ΚΟΧΛΙΩΤΗ ΑΣΦΑΛΕΙΑ	2-ΠΟΛΙΚΟΣ ΑΥΤΟΜΑΤΟΣ ΔΙΑΚΟΠΤΗΣ ΔΙΑΡΡΟΗΣ
3-ΠΟΛΙΚΟΣ ΑΥΤΟΜΑΤΟΣ ΔΙΑΚΟΠΤΗΣ ΚΙΝΗΤΗΡΩΝ	4-ΠΟΛΙΚΟΣ ΑΥΤΟΜΑΤΟΣ ΔΙΑΚΟΠΤΗΣ ΔΙΑΡΡΟΗΣ
25/2A ΕΝΔΕΙΚΤΙΚΗ ΛΥΧΝΙΑ ΣΤΟΥΣ ΖΥΓΟΥΣ	T 230/42V ΜΕΤΑΣΧΗΜΑΤΙΣΤΗΣ

Ο ΜΕΛΕΤΗΤΗΣ ΥΔΡΟ ΔΙΑΧΕΙΡΙΣΗ ΣΥΜΒΟΥΛΟΙ ΜΗΧΑΝΙΚΟΙ & ΜΕΛΕΤΗΤΕΣ ΕΔΡΑ: Ερμού 18Α, Τ.Κ. 546 24, Θεσσαλονίκη τηλ.: 2310276307, fax: 2310281426	Ο ΣΥΝΤΑΞΑΣ Θεσσαλονίκη, .../...../..... ΥΔΡΟΔΙΑΧΕΙΡΙΣΗ Ε.Π.Ε. ΣΥΜΒΟΥΛΟΙ ΜΗΧΑΝΙΚΟΙ & ΜΕΛΕΤΗΤΕΣ ΕΡΜΟΥ 18Α - 546 24 ΘΕΣΣΑΛΟΝΙΚΗ ΤΗΛ. 2310/276.307 - ΦΑΞ 2310/281.426 Α.Φ.Μ. 998975788 - Δ.Ο.Υ. Β' ΘΕΣ/ΝΙΚΗΣ ΙΩΣΗΦΙΔΗΣ ΒΑΣΙΛΗΣ Δρ. ΠΟΛΙΤΙΚΟΣ ΜΗΧΑΝΙΚΟΣ
ΘΕΩΡΗΘΗΚΕ Διευθυντής Τεχνικής Υπηρεσίας Δ.Ε.Υ.Α.Τ. ΗΛΙΑΣ ΒΑΛΑΩΡΑΣ ΗΛΕΚΤΡΟΛΟΓΟΣ ΜΗΧΑΝΙΚΟΣ	ΕΛΕΓΧΘΗΚΕ ΟΙ ΕΠΙΒΛΕΠΟΝΤΕΣ ΝΙΚΟΛΑΟΣ ΑΝΑΓΝΩΣΤΟΥ ΜΗΧΑΝΟΛΟΓΟΣ ΜΗΧΑΝΙΚΟΣ ΤΕ

ΑΡ.	ΗΜΕΡΟΜΗΝΙΑ	ΠΕΡΙΓΡΑΦΗ	ΜΕΛΕΤΗΘΗΚΕ	ΣΧΕΔΙΑΣΘΗΚΕ	ΕΛΕΓΧΘΗΚΕ
1	ΝΟΕΜΒΡΙΟΣ 2018				

ΕΛΛΗΝΙΚΗ ΔΗΜΟΚΡΑΤΙΑ
ΠΕΡΙΦΕΡΕΙΑ ΘΕΣΣΑΛΙΑΣ
ΠΕΡΙΦΕΡΕΙΑΚΗ ΕΝΟΤΗΤΑ ΤΡΙΚΑΛΩΝ
Δ.Ε.Υ.Α. ΤΡΙΚΑΛΩΝ

ΤΙΤΛΟΣ ΜΕΛΕΤΗΣ	ΜΕΛΕΤΗ ΑΝΑΒΑΘΜΙΣΗΣ Η/Μ ΕΞΟΠΛΙΣΜΟΥ Ε.Ε.Λ. ΤΡΙΚΑΛΩΝ
ΣΤΑΔΙΟ	ΟΡΙΣΤΙΚΗ ΜΕΛΕΤΗ
ΘΕΜΑ	**ΜΟΝΟΓΡΑΜΜΙΚΑ ΔΙΑΓΡΑΜΜΑΤΑ**

ΚΩΔΙΚΟΣ ΜΕΛΕΤΗΣ	ΚΑΤΗΓΟΡΙΑ ΣΧΕΔΙΟΥ	ΑΡΙΘΜΟΣ	ΦΥΛΛΟ	ΚΛΙΜΑΚΑ
0 9 1 8 E L F I	F I F D	0 0 0 6	2 ΑΠΟ 2	-